


Bouwnummers 1.18 & 1.19
Linker zijgevel

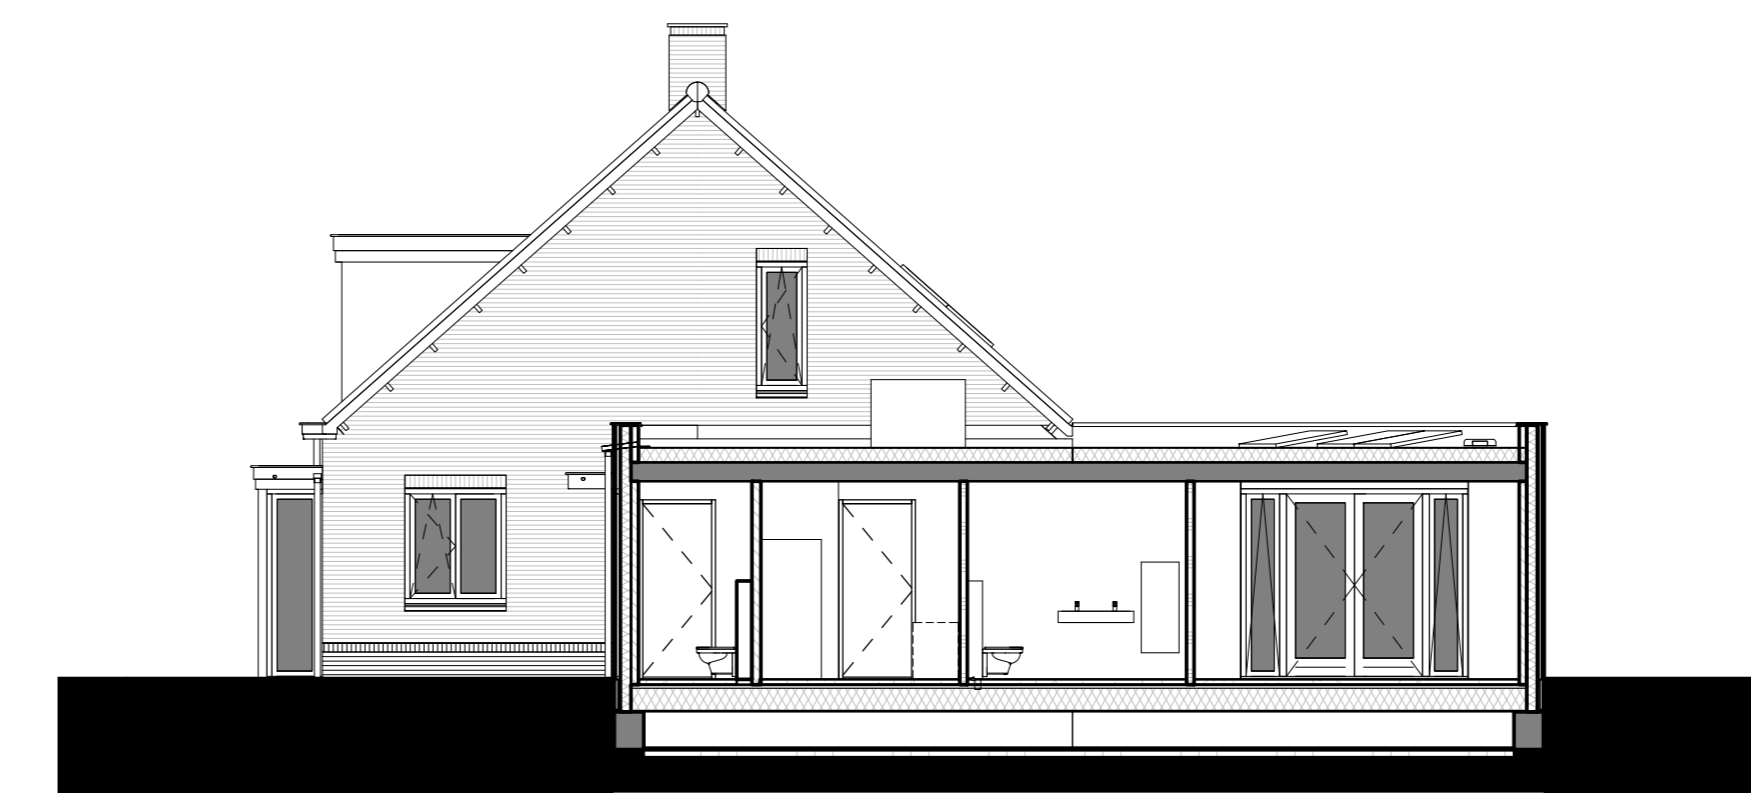

Bouwnummers 1.18 & 1.19
Voorgevel




Bouwnummer 1.19
Rechter zijgevel



Bouwnummers 1.19 & 1.18
Achtergevel




Bouwnummer 1.18
Doorsnede A

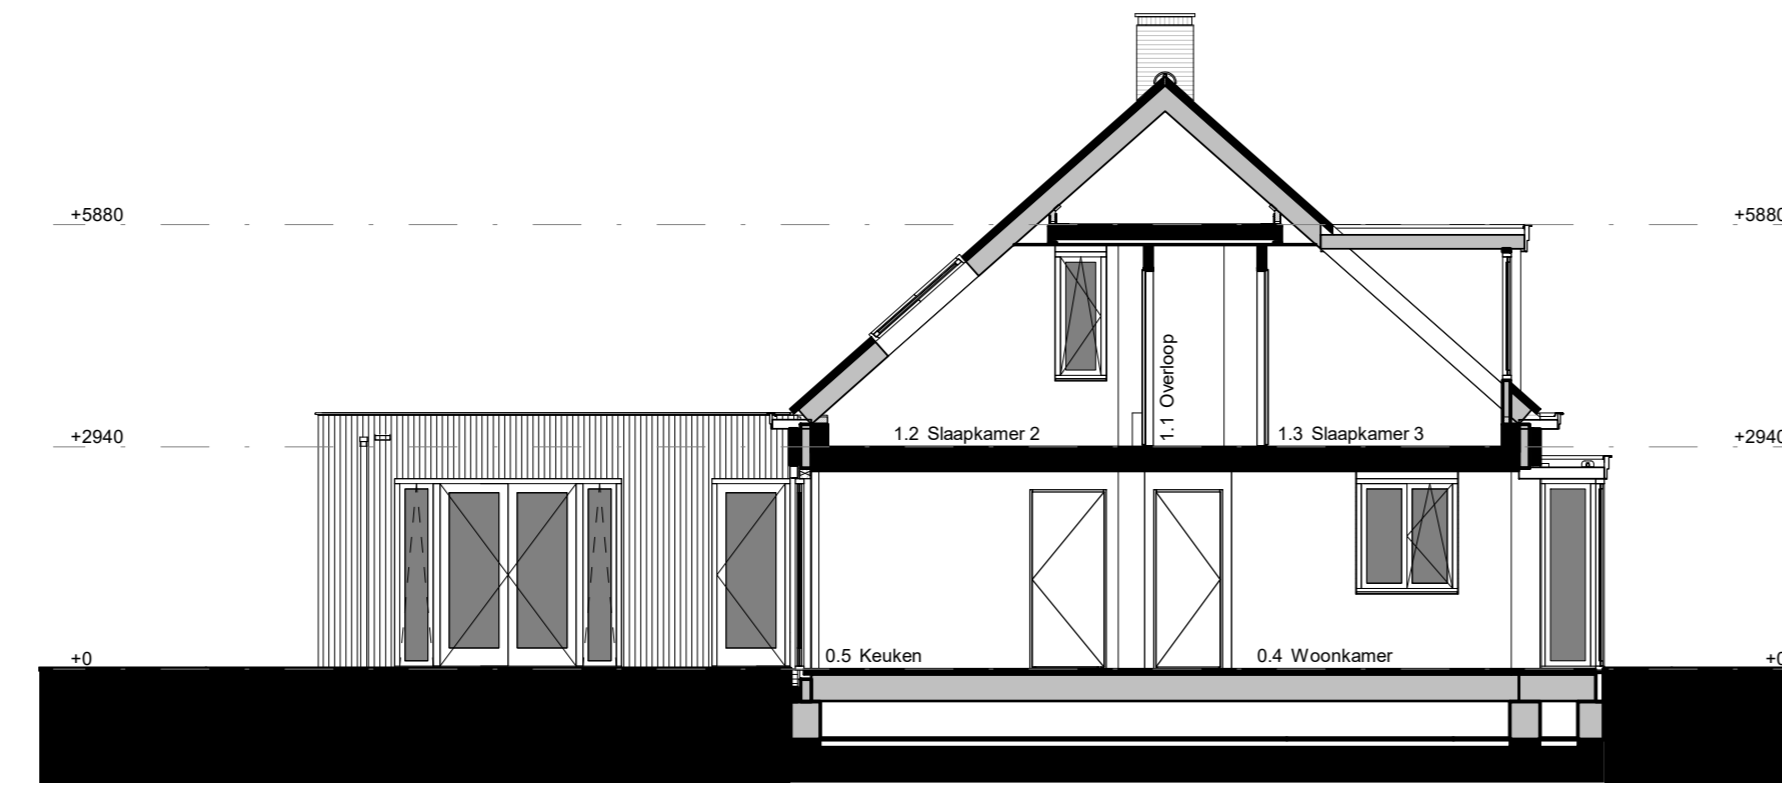

Bouwnummer 1.19
Doorsnede B



Bouwnummers 1.18 & 1.19
Begane grond

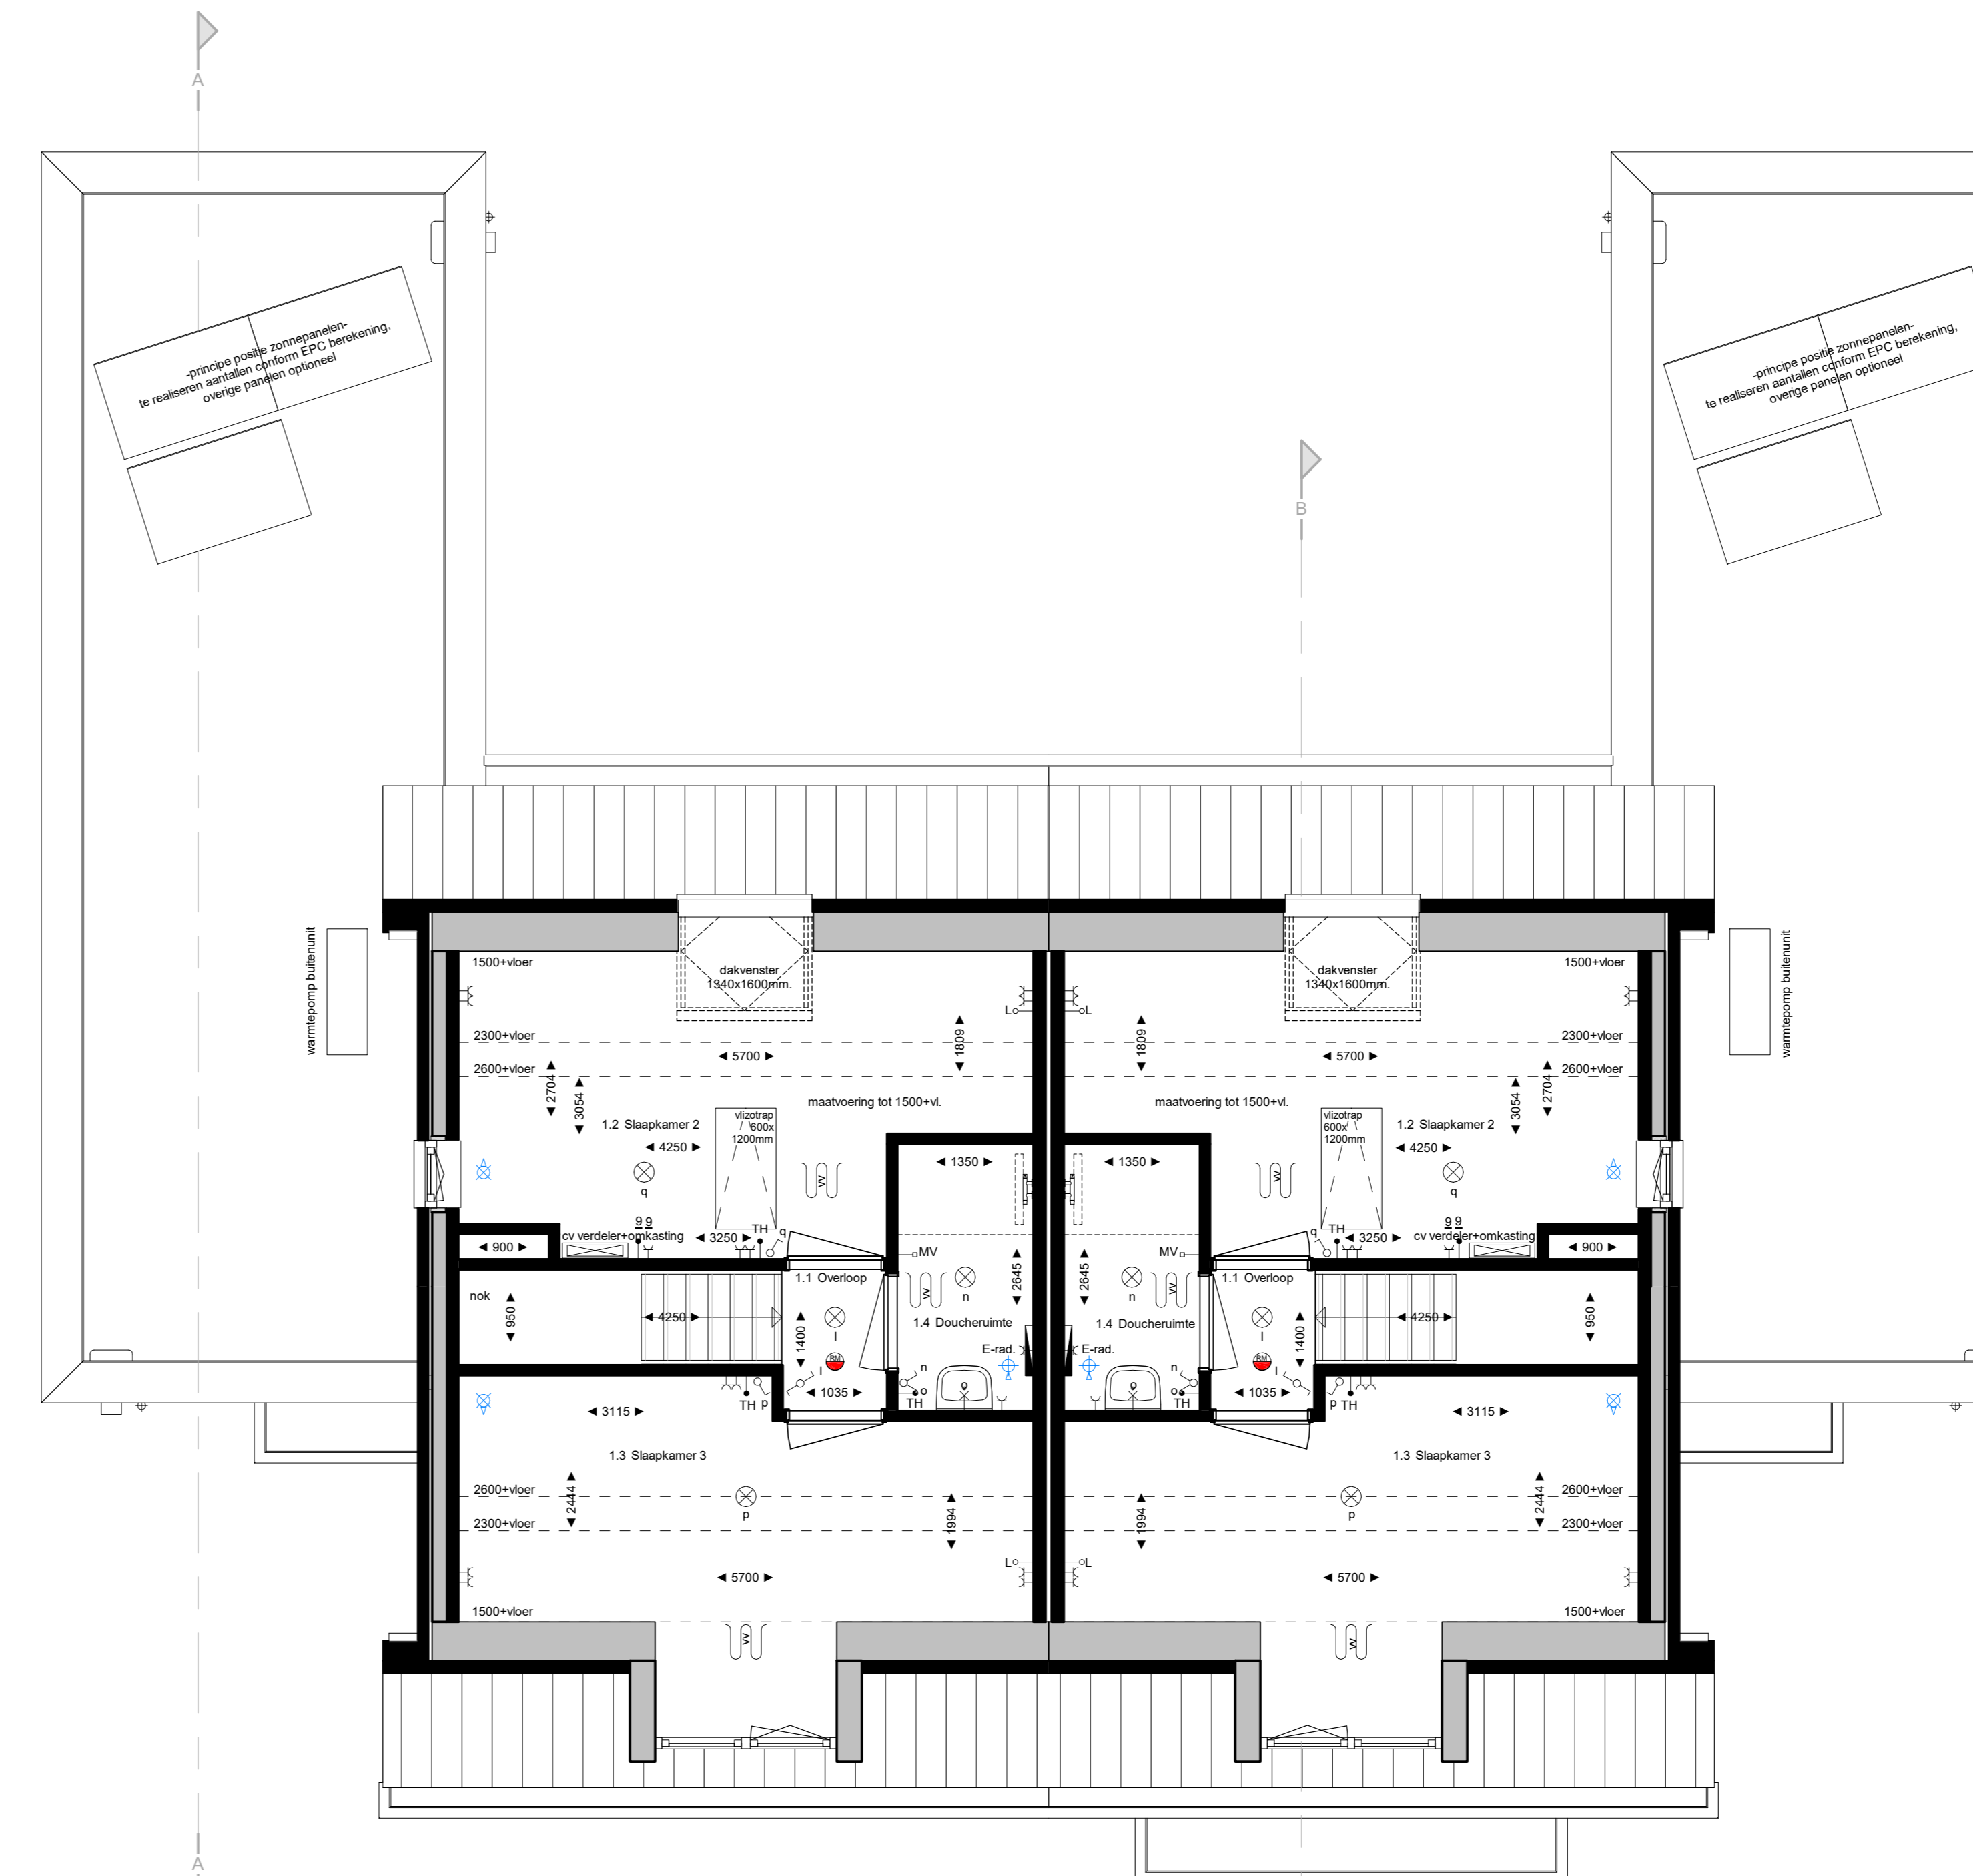

Bouwnummers 1.18 & 1.19
Eerste verdieping

De ingetakte bestrijding is indicatief, exacte uitvoering volgens nader vastgestelde bestrijding.
De exacte plaatsen en afmetingen van ventilatoren, radiatoren, verdelers vloerverwarming, ventilatorroosters, schachten, dakafvoerleidingen e.d. zijn indicatief.
Op de later te maken tekening en worden door de installateurs nader bepaald.
Aan deze plannen en tekeningen kunnen verdere geen rechten ontleend worden.
U dient er rekening mee te houden dat, na het aarden van wand en vloerwerkzaamheden (regel, dakconstructie etc.) de netto bruto's meten bij opwerking een aantal centimeters van de genoemde bruto's maken kunnen afwijken.
Meten in millimeters.
De op de tekening aangegeven meten zijn "vuur"-meten.

Renvooi

- TH - thermostaat aansluiting
- PV - aansluitpunt zonnepanelen
- S - aansluitpunt t.b.v. installatie
- data - aansluitpunt t.b.v. data
- L - kozijn leding
- MV - hoofdleiding MV-unit
- MV - bodamtoedeling MV-unit
- bodamkabel
- enkelzijdige wandcontactdoos
- aansluitpunt warmtepomp per floor
- aansluitpunt warmwater
- aansluitpunt wasdroger
- aansluitpunt t.b.v. v.w. w.
- aansluitpunt t.b.v. v.w. w.
- enkelzijdige schakelaar
- serie-schakelaar
- serie-schakelaar
- schakpunt aan plafond
- schakpunt aan wand
- wandcontactpunt buiten
- schel
- rookmelder volgens NEN 2555
- afslagpunt
- lozeput
- ventilatorafvoer
- rapport lozeput (optie)
- vloerconstructie
- elektrische radiator
- verdeler met omkering
- omroep paneel
- licht-waer warmtepomp
- opstelplaats wasmachine / wasdroger

Ruimtenamen volgens Bouwbesluit

Begane grond	1e Verdieping
0.1 meterkamer	1.1 verkeersruimte
0.2 verkeerwaaier	1.2 verkeersruimte
0.3 toilet	1.3 verkeersruimte
0.4 verkeersruimte	1.4 badkamer
0.5 verkeersruimte	
0.6 technische ruimte	
0.7 badkamer	
0.8 verkeersruimte	
0.9 berging/ruimte	
0.10 verkeersruimte	



WERKNUMMER
19019

BLADNUMMER
VK-01

DATUM
25-05-2021

GEWUZIGD

FASE
VERKOOPTTEKENINGEN

BETREFT
Gevels & plattegronden

Semi bungalow, Bwnrs. 1.18 & 1.19

WERK:
Koningsoord Berkel-Enschot
Deelgebied 4, locatie De Kraan

OPDRACHTGEVER
Van der Weegen Bouwontwikkeling BV
Ringbaan Oost 300
5018 AL Tilburg

SCHAAL:
1:100/1:50

AMETING
AD

GETEKEND
P. Waaijck / T. Sanders

ARCHITECT
M. Sprangers

De 4e dimensie van LSWA architecten

POSTBUS 74
5888 ZH DIRSCHOT
DE LOOP 40
5888 EW DIRSCHOT
0495 - 67 23 76
INFO@LSWA.NL
WWW.LSWA.NL