


RENVOOI

- Metal Stud scheidingswand
- Metal Stud woningscheidende wand
- Voorzetwand t.b.v. wegwerken leidingen keuken en/of badkamer

RENVOOI ELEKTRA

- Wandcontactdoos dubbel horizontaal
- Wandcontactdoos enkel
- Centraaldoos plafond
- Lichtpunt wandspiegel
- Plafondlichtpunt v.v. armatuur (niet verplaatsbaar)
- Schakelaar 1-polig
- Wisselschakelaar
- 3-standschakelaar
- Leiding bedraad
- Leiding onbedraad
- Aansluitpunt 2 fase, nul en beschermingscontact
- Rookmelder
- Beldrukker
- Intercom / videofoon

- CAP Met Centraal Aardingspunt
- WP Warmtepomp
- WTW Ventilatiebox
- WM Wasmachine
- WD Wasdroger
- Th Thermostatische opnemer
- VW Vaatwasser
- CAI Centrale Antenne inrichting
- TEL Telefoon / data aansluiting

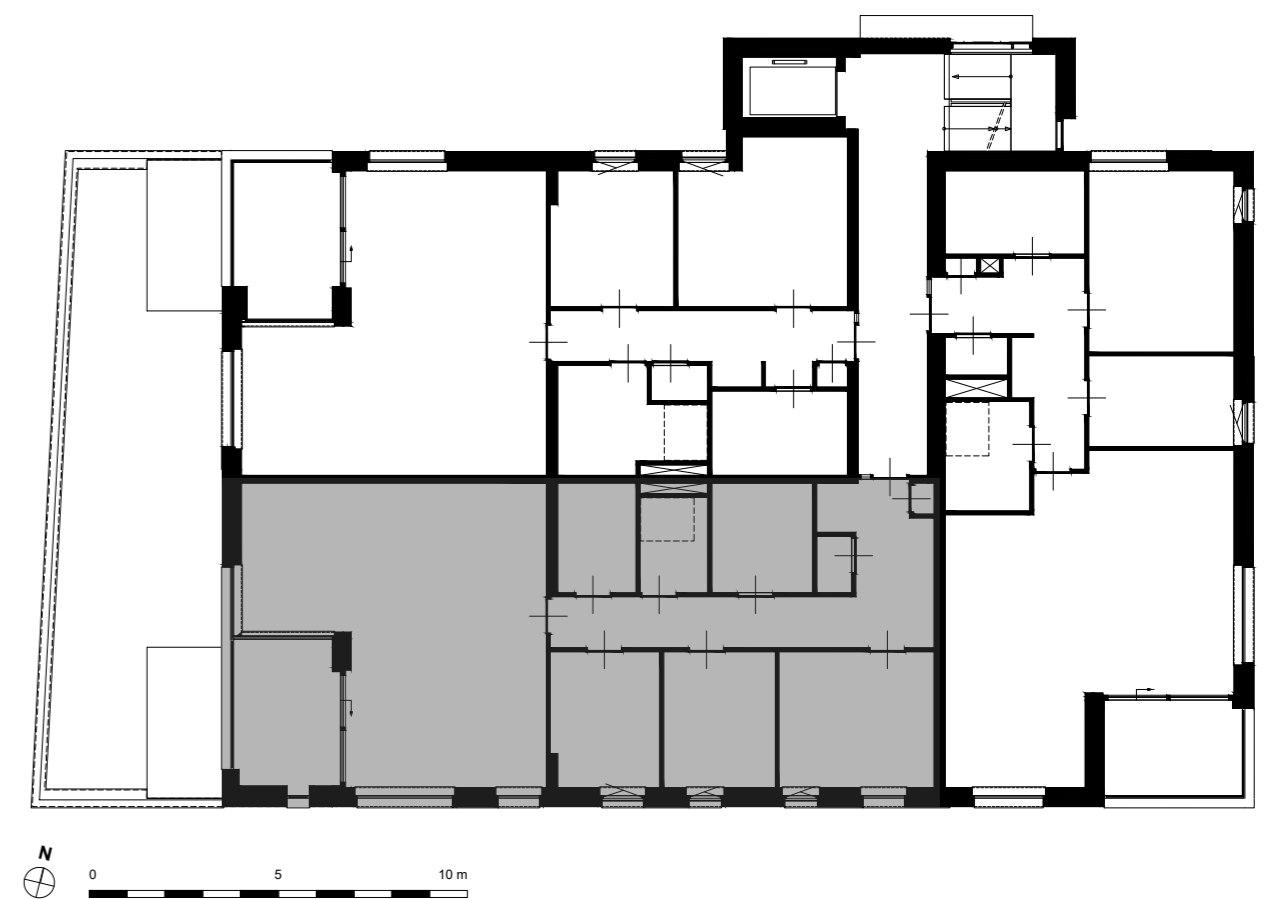

Appartementen Oude Dijk



Verkooptekening
Appartement 6 | Schaal 1:50
 Tekening: 610 | Formaat: A2
 Datum: 09-03-2022