


WANDAANZICHTEN BADKAMER


RENVOOI AANSLUITINGEN ELEKTRA

1. lichtpunt plafond met enkelpolige schakelaar op 1050+ vloer.
2. bedieningsschakelaar mechanische ventilatie op 1050+ vloer.
3. wandlichtpunt boven wastafel met enkelpolige schakelaar op 1050+ vloer.
4. dubbel scheerstopcontact (wandcontactdoos met randaarde) op 1050+ vloer.
5. doos met blinde afdekplaat t.b.v. aarding op 350+ vloer.
6. bedrade leiding t.b.v. elektrische badkamerradiator op 350+ vloer.
7. lichtpunt plafond met enkelpolige schakelaar op 1050+ vloer.

WT.	AFVOER WASTAFEL Ø 40
WC.	AFVOER TOILET Ø 110
D.	AFVOER DOUCHE Ø 50
TEGELWERK CONFORM VERKOOPDOCUMENTEN	

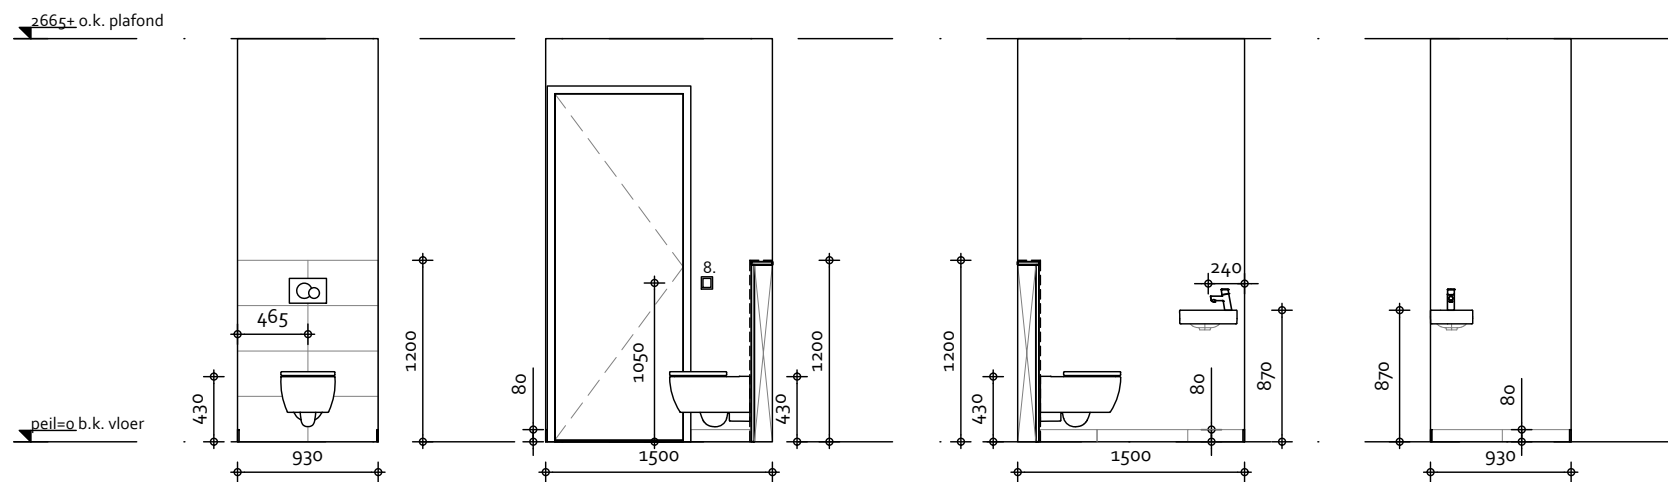


WANDAANZICHTEN TOILETRUIMTE

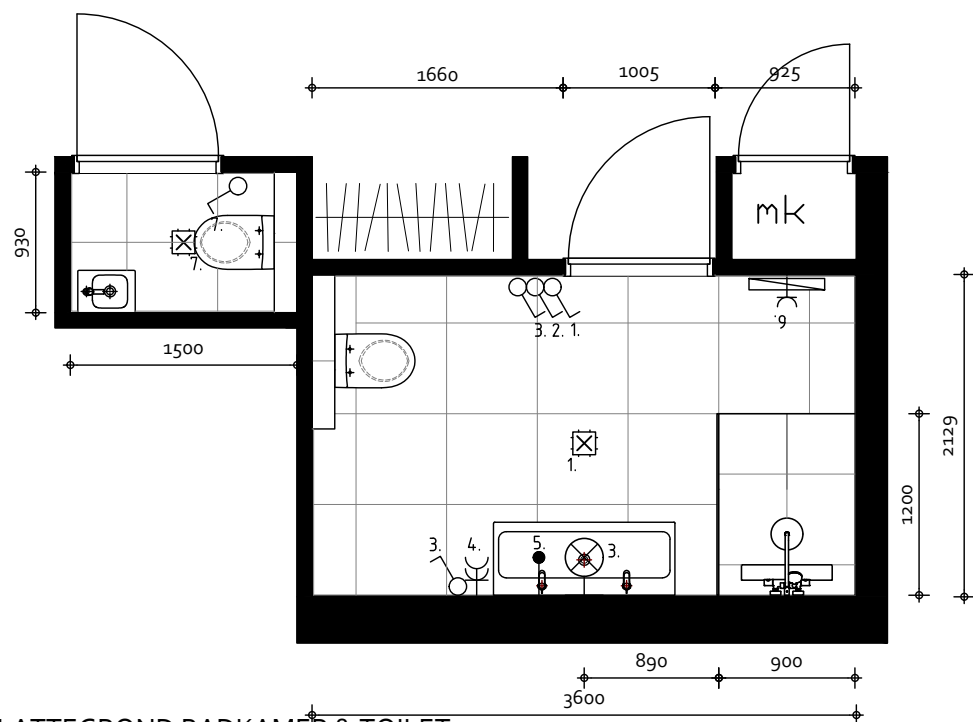

PLATTEGROND BADKAMER & TOILET

APPARTEMENT 1, 4 & 7

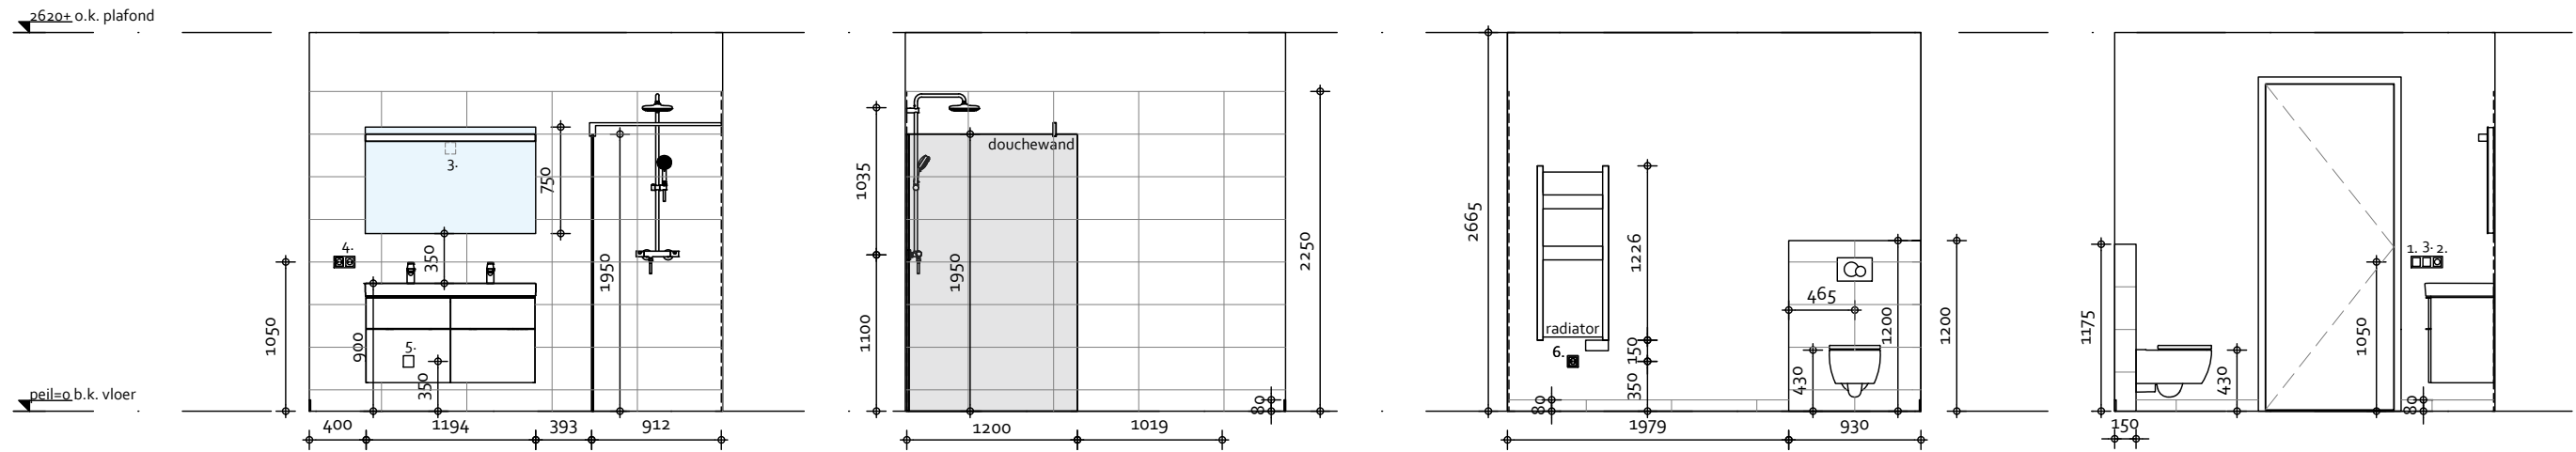


WANDAANZICHTEN BADKAMER


RENVOOI AANSLUITINGEN ELEKTRA

1. lichtpunt plafond met enkelpolige schakelaar op 1050+ vloer.
2. bedieningsschakelaar mechanische ventilatie op 1050+ vloer.
3. wandlichtpunt boven wastafel met enkelpolige schakelaar op 1050+ vloer.
4. dubbel scheerstopcontact (wandcontactdoos met randaarde) op 1050+ vloer.
5. doos met blinde afdekplaat t.b.v. aarding op 350+ vloer.
6. bedrade leiding t.b.v. elektrische badkamerradiator op 350+ vloer.
7. lichtpunt plafond met enkelpolige schakelaar op 1050+ vloer.

WT.	AFVOER WASTAFEL Ø 40
WC.	AFVOER TOILET Ø 110
D.	AFVOER DOUCHE Ø 50
TEGELWERK CONFORM VERKOOPDOCUMENTEN	




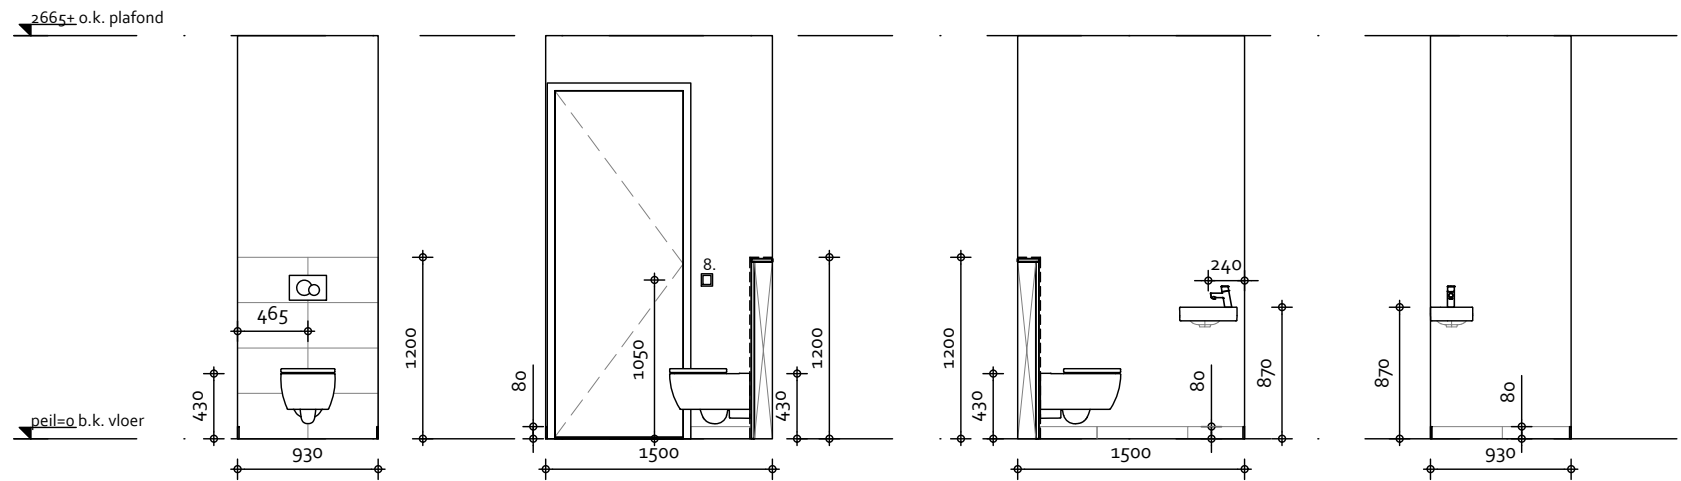


WANDAANZICHTEN TOILETRUIMTE

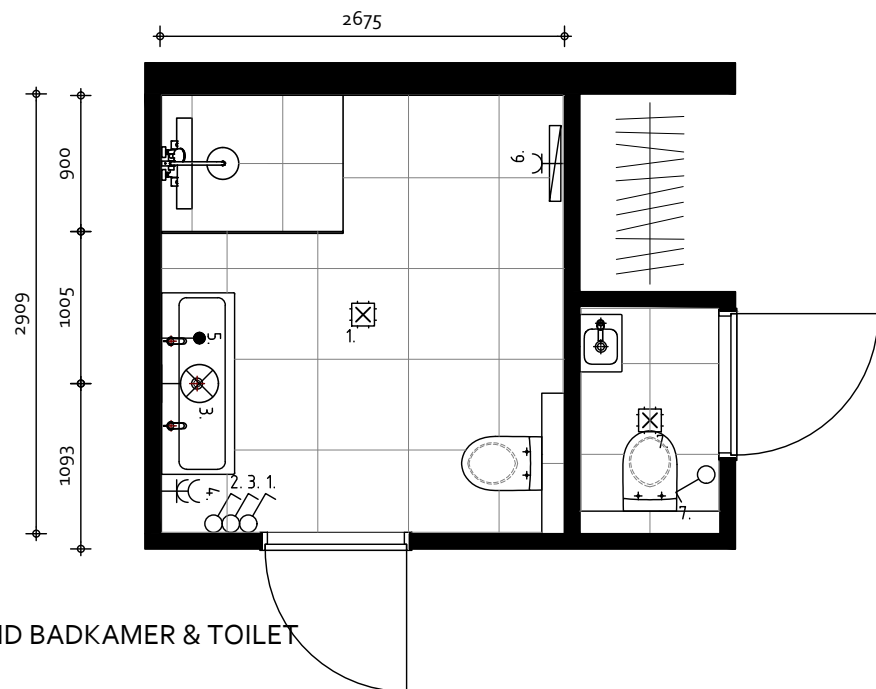

PLATTEGROND BADKAMER & TOILET

APPARTEMENT 3, 6 & 9

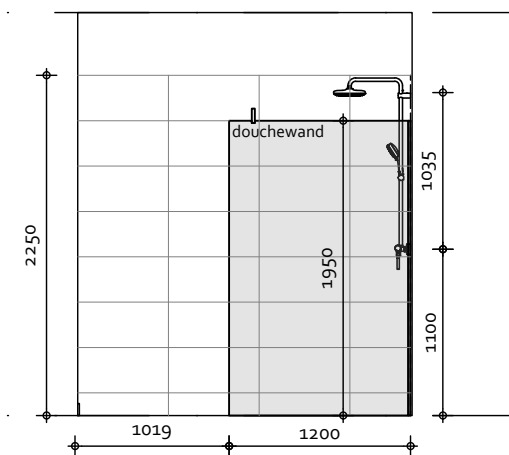
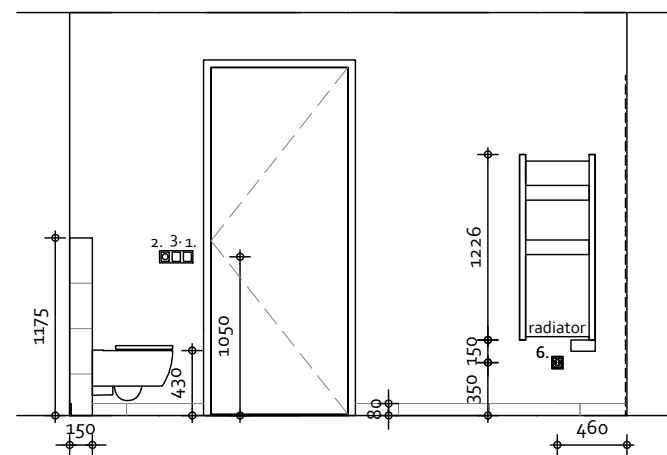
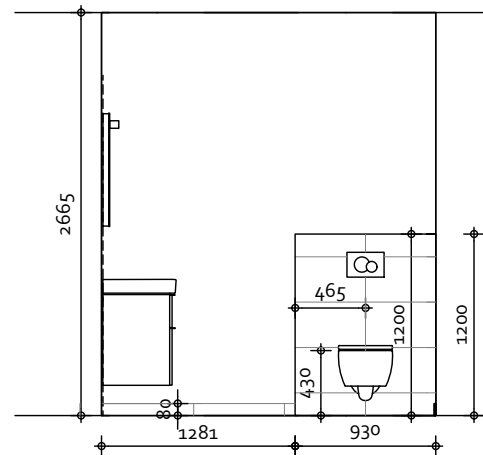
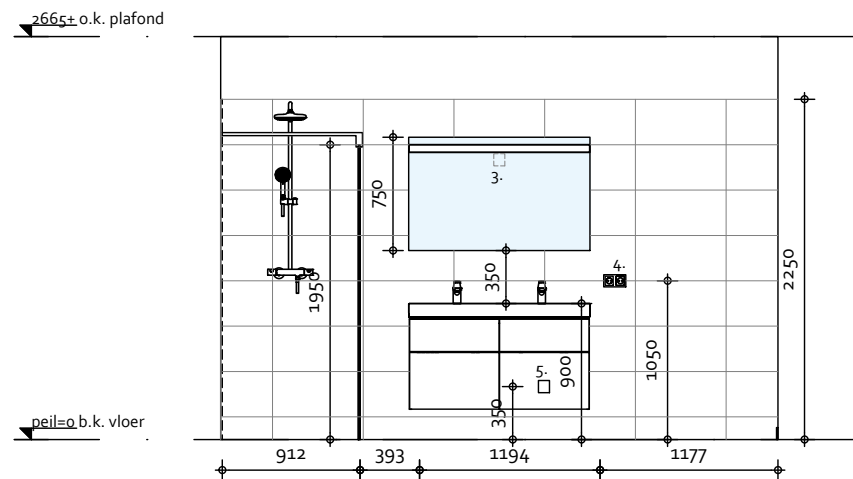


WANDAANZICHTEN BADKAMER


RENVOOI AANSLUITINGEN ELEKTRA

1. lichtpunt plafond met enkelpolige schakelaar op 1050+ vloer.
2. bedieningsschakelaar mechanische ventilatie op 1050+ vloer.
3. wandlichtpunt boven wastafel met enkelpolige schakelaar op 1050+ vloer.
4. dubbel scheerstopcontact (wandcontactdoos met randaarde) op 1050+ vloer.
5. doos met blinde afdekplaat t.b.v. aarding op 350+ vloer.
6. bedrade leiding t.b.v. elektrische badkamerradiator op 350+ vloer.
7. lichtpunt plafond met enkelpolige schakelaar op 1050+ vloer.


WT.	AFVOER WASTAFEL Ø 40
WC.	AFVOER TOILET Ø 110
D.	AFVOER DOUCHE Ø 50
TEGELWERK CONFORM VERKOOPDOCUMENTEN	

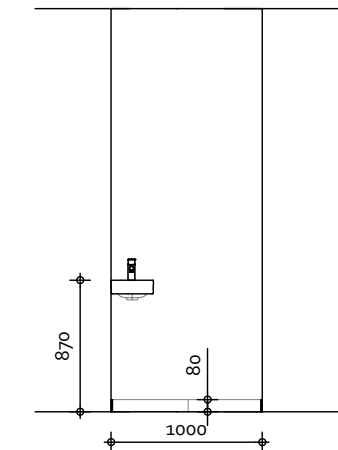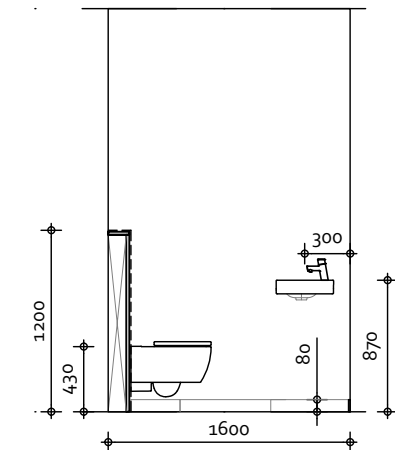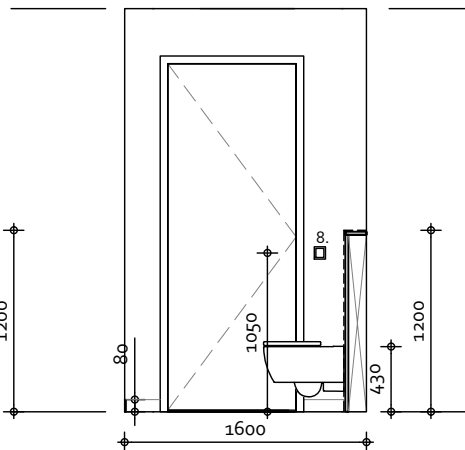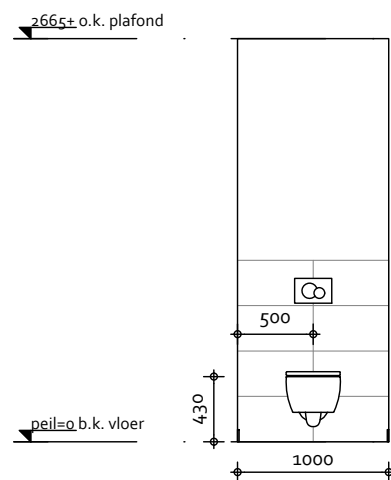

WANDAANZICHTEN TOILETRUIMTE

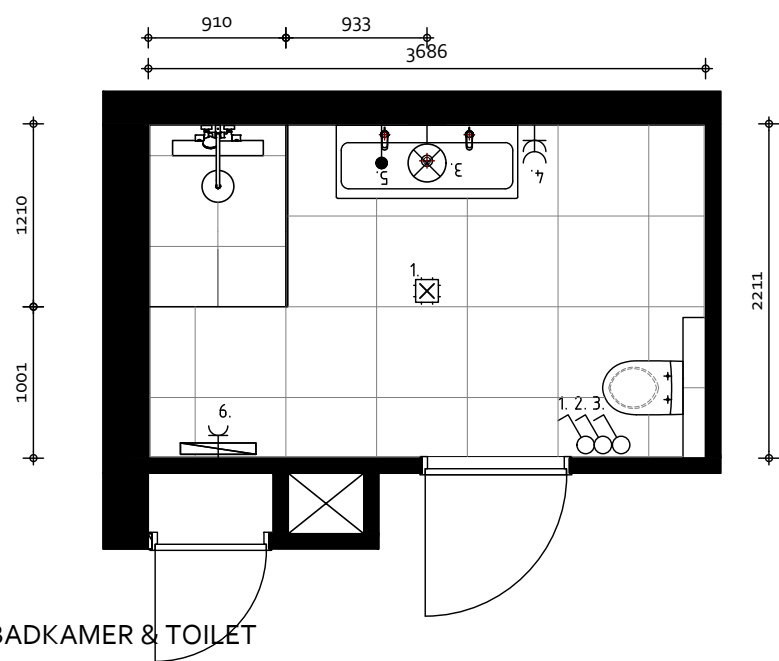

PLATTEGROND BADKAMER & TOILET

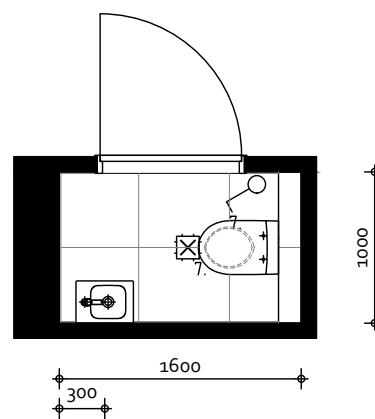

APPARTEMENT 2,5 & 8