



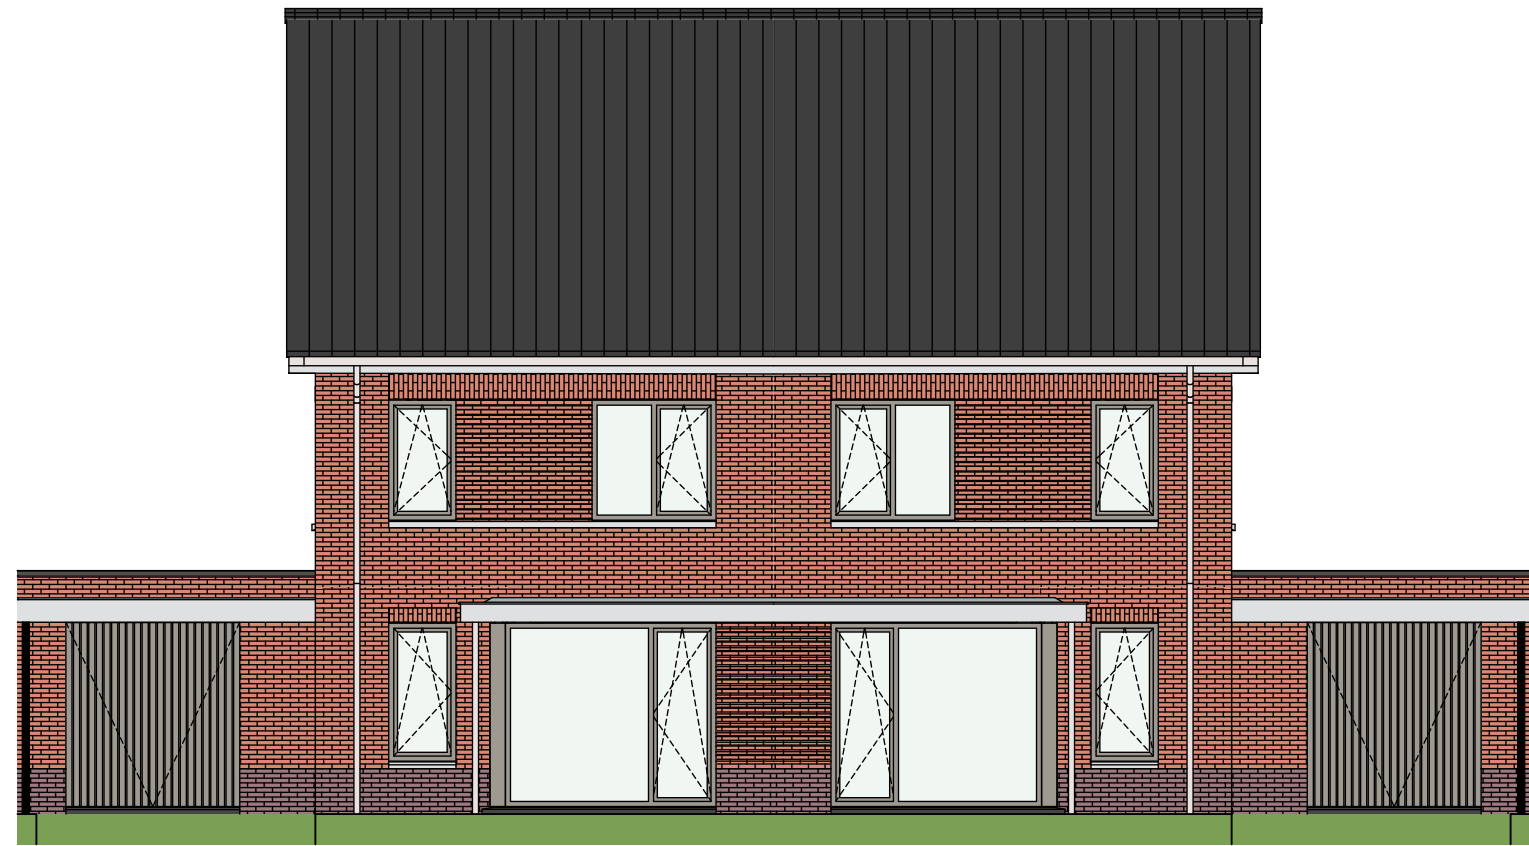


Voorgevel
Bouwnummer(s): 1.16 t/m 1.19, 1.22 t/m 1.25.
Bouwnummer(s): 1.23 en 1.24 berging voorzien van eindgevel.

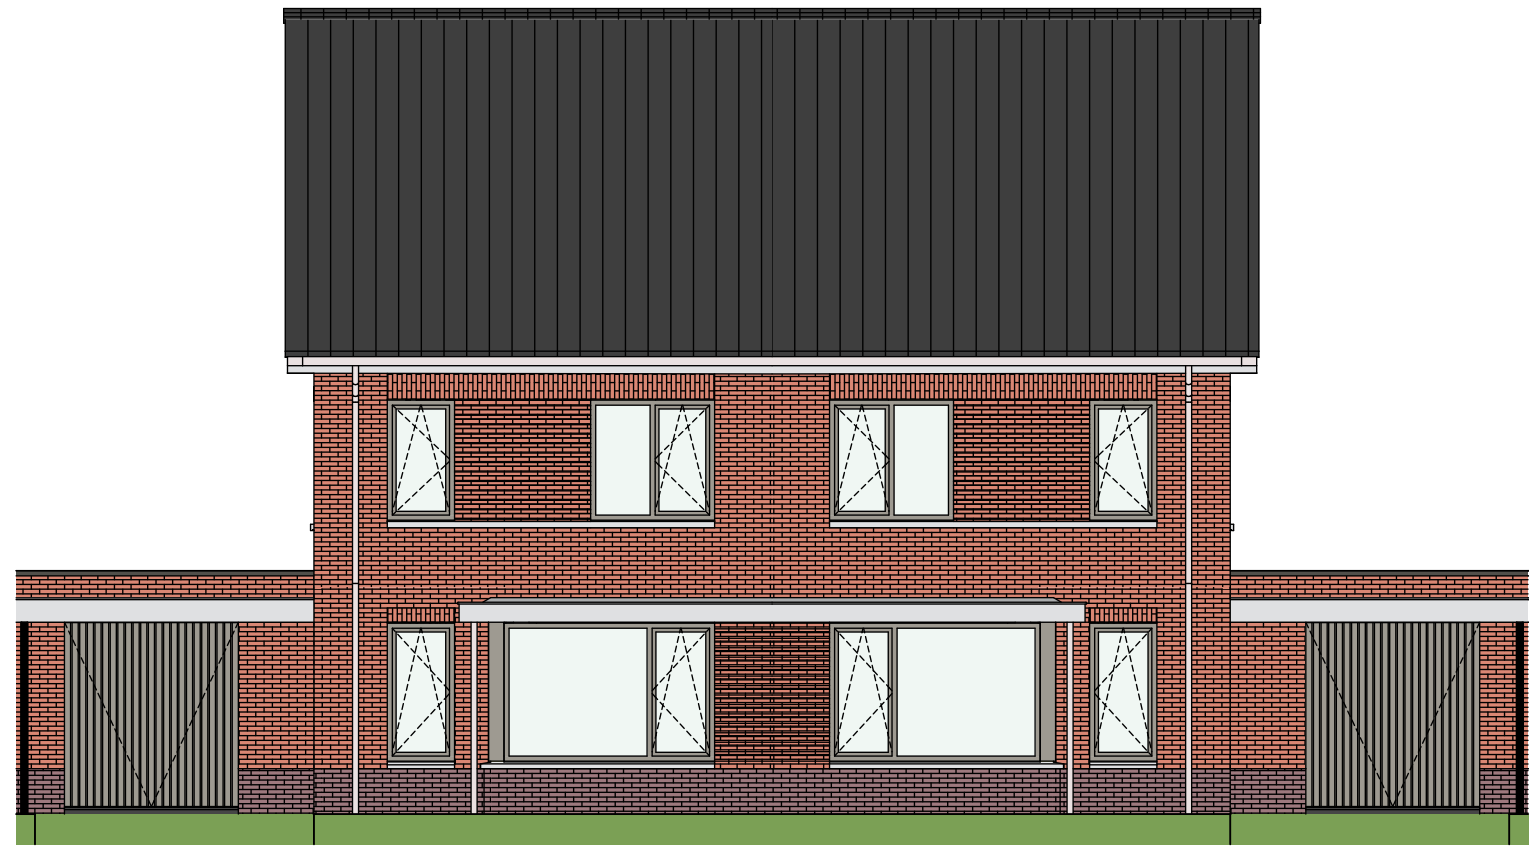


Voorgevel
Bouwnummer(s): 1.14, 1.15, 1.20 en 1.21.
Bouwnummer 1.14 berging voorzien van eindgevel.




Achtergevel
Bouwnummer(s): 1.14 t/m 1.25.
Bouwnummer(s): 1.14, 1.23 en 1.24 berging voorzien van eindgevel.

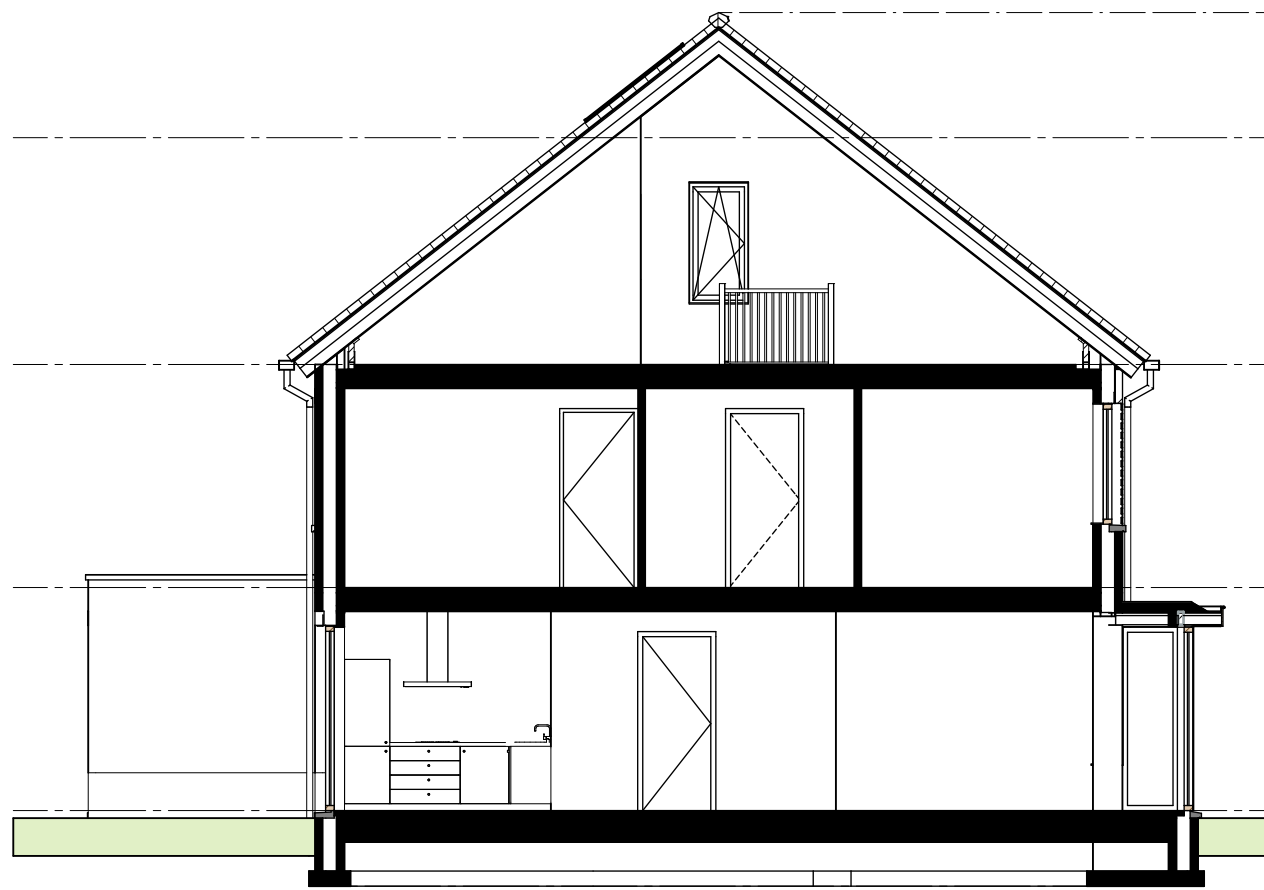


Doorsnede A-A
Bouwnummer(s): 1.16 t/m 1.19, 1.22 t/m 1.25. Oneven nummers gespiegeld.
Bouwnummer(s): 1.23 en 1.24 berging voorzien van eindgevel.

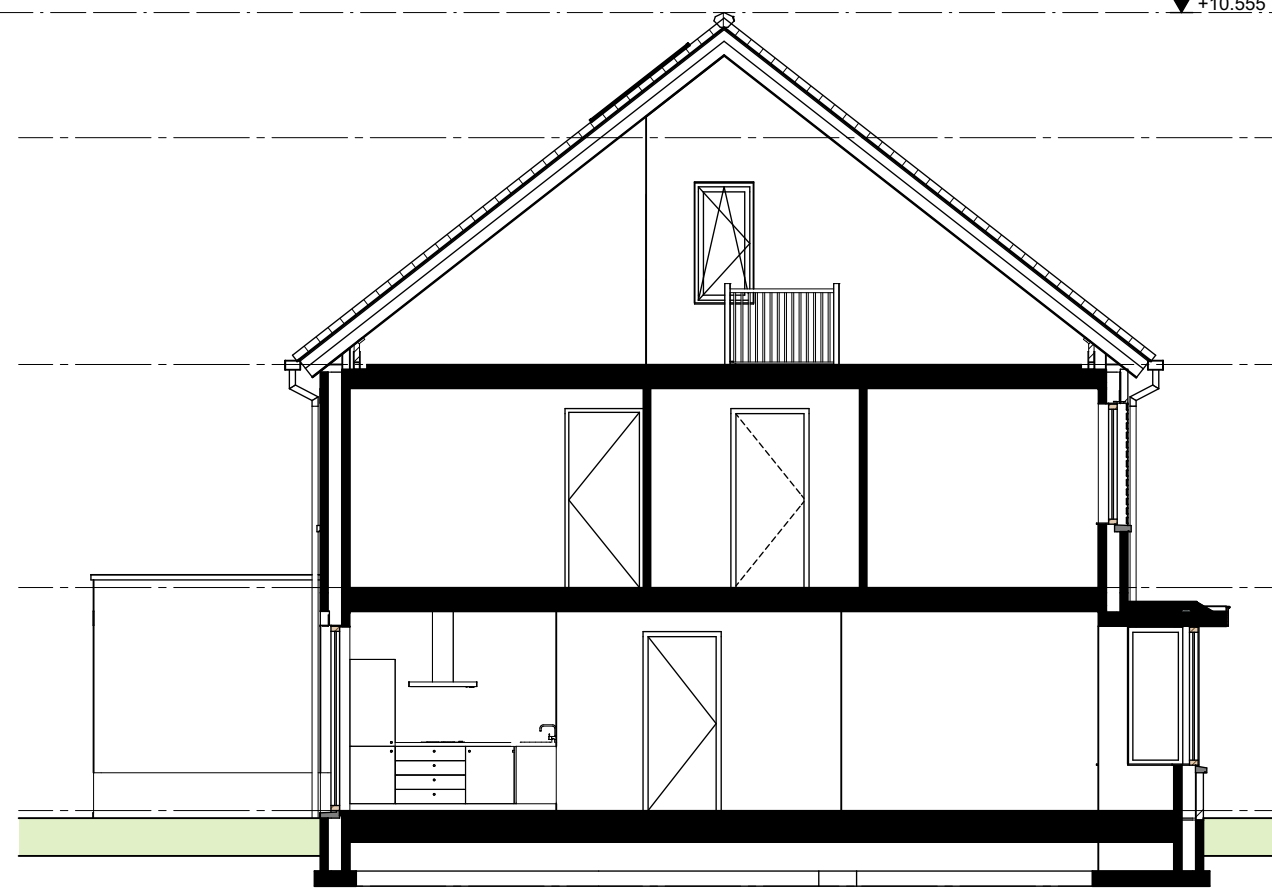


Doorsnede A-A
Bouwnummer(s): 1.14, 1.15, 1.20 en 1.21. Oneven nummers gespiegeld.
Bouwnummer 1.14 berging voorzien van eindgevel.

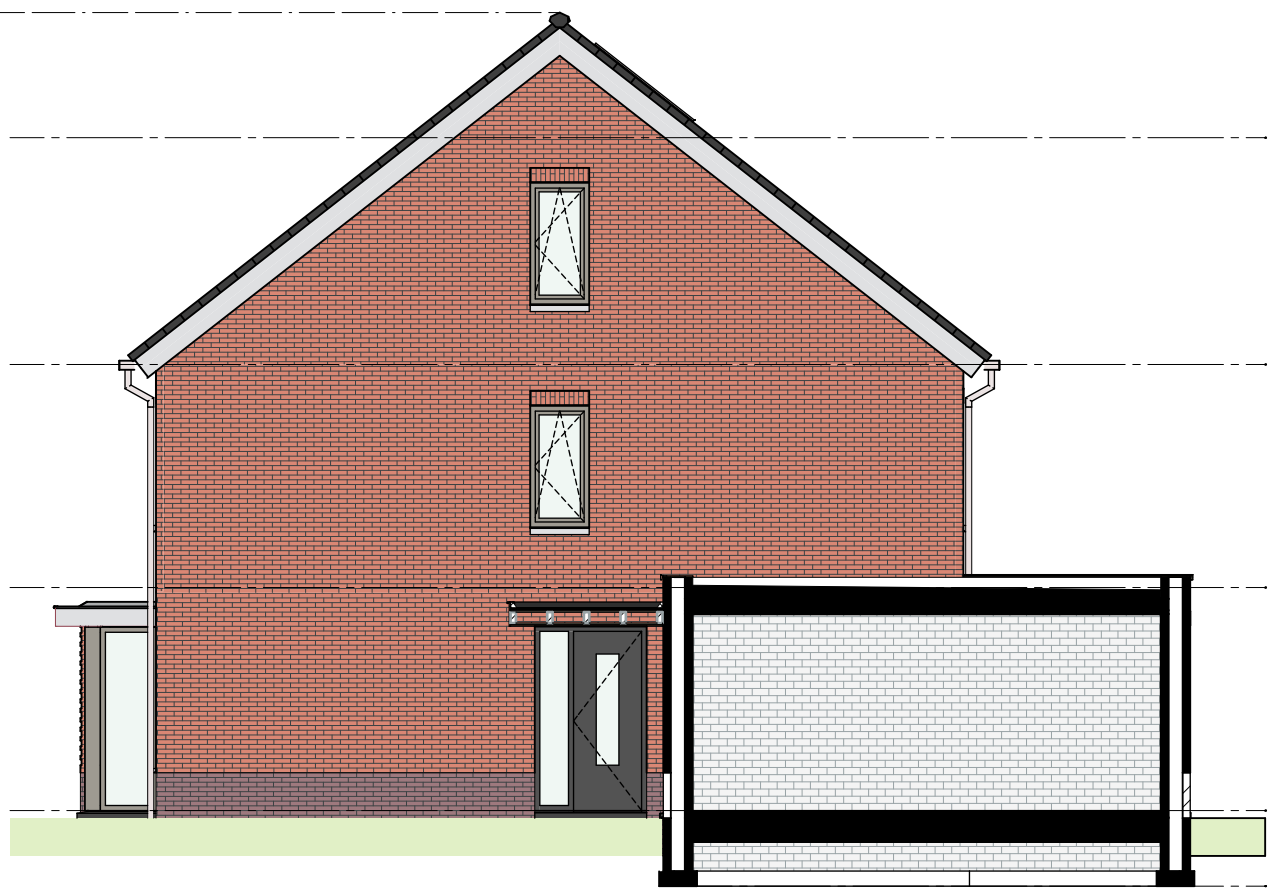


Zijgevel
Bouwnummer(s): 1.16 t/m 1.19, 1.22 t/m 1.25. Oneven nummers gespiegeld.
Bouwnummer(s): 1.23 en 1.24 berging voorzien van eindgevel.

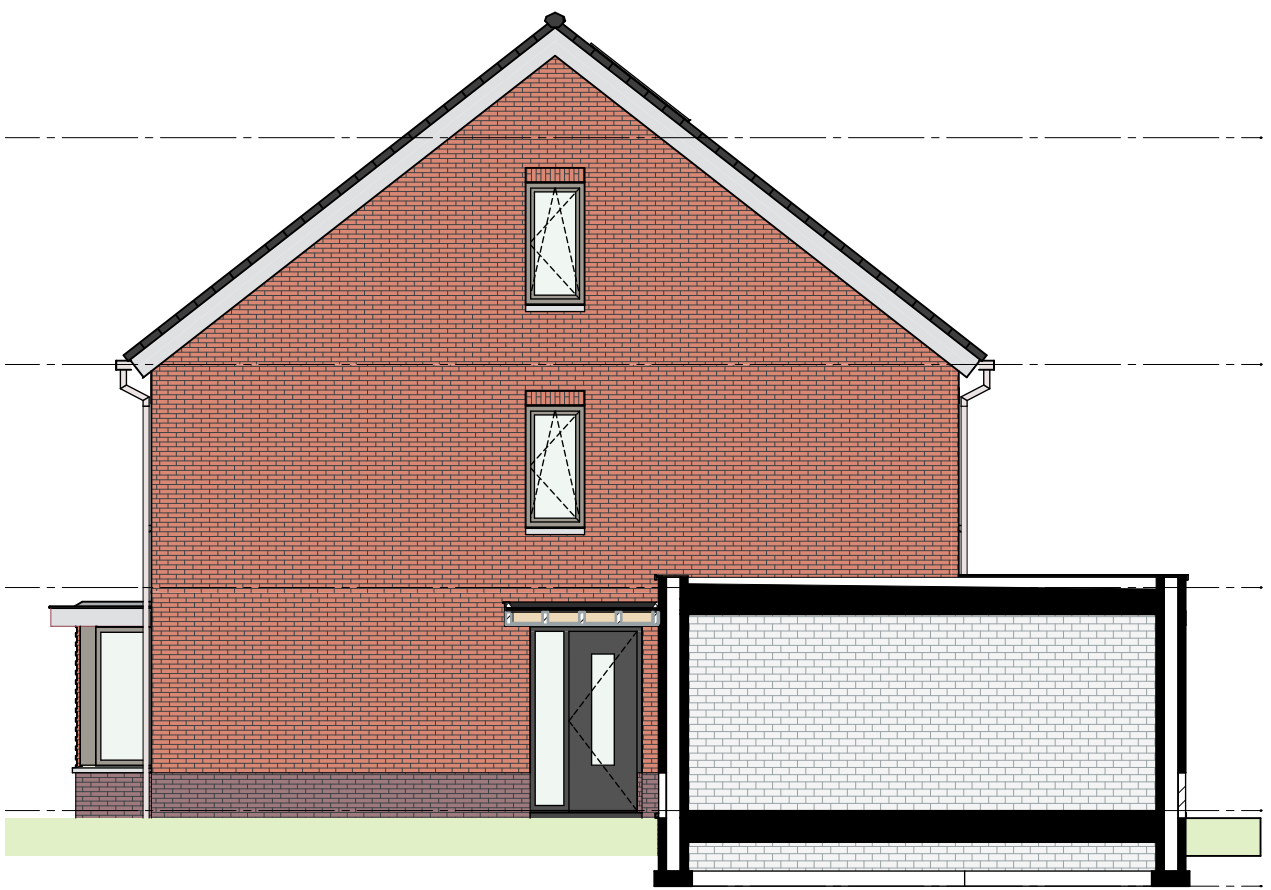


Zijgevel
Bouwnummer(s): 1.14, 1.15, 1.20 en 1.21. Oneven nummers gespiegeld.
Bouwnummer 1.14 berging voorzien van eindgevel.

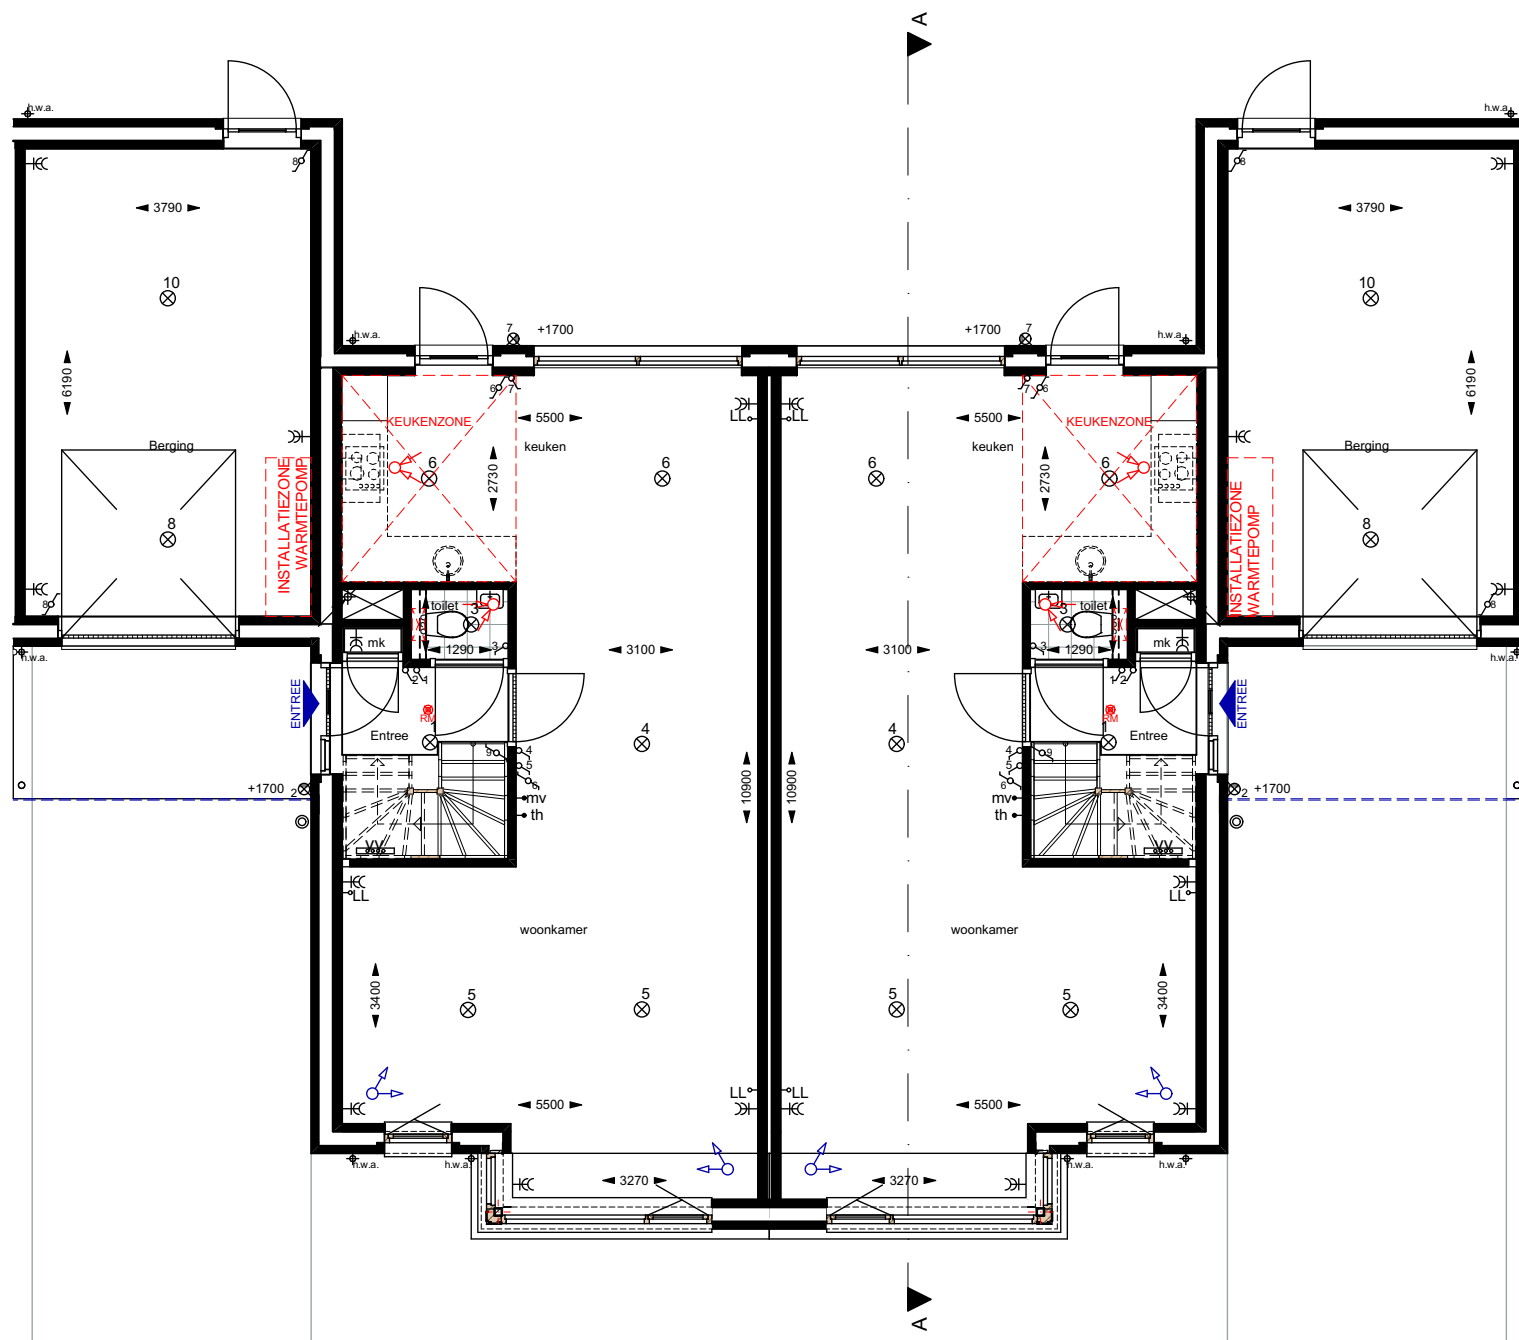

Begane grond
Bouwnummer(s): 1.15, 1.17, 1.19, 1.21, 1.23 en 1.25.
Bouwnummer(s): 1.23 berging voorzien van eindgevel.
Bouwnummer(s): 1.23 en 1.25 breedte berging 3,25m i.p.v. 3,79m.
Bouwnummer(s): 1.14, 1.16, 1.18, 1.20, 1.22 en 1.24.
Bouwnummer(s): 1.14 en 1.24 berging 3,25m i.p.v. 3,79m, en voorzien van eindgevel.

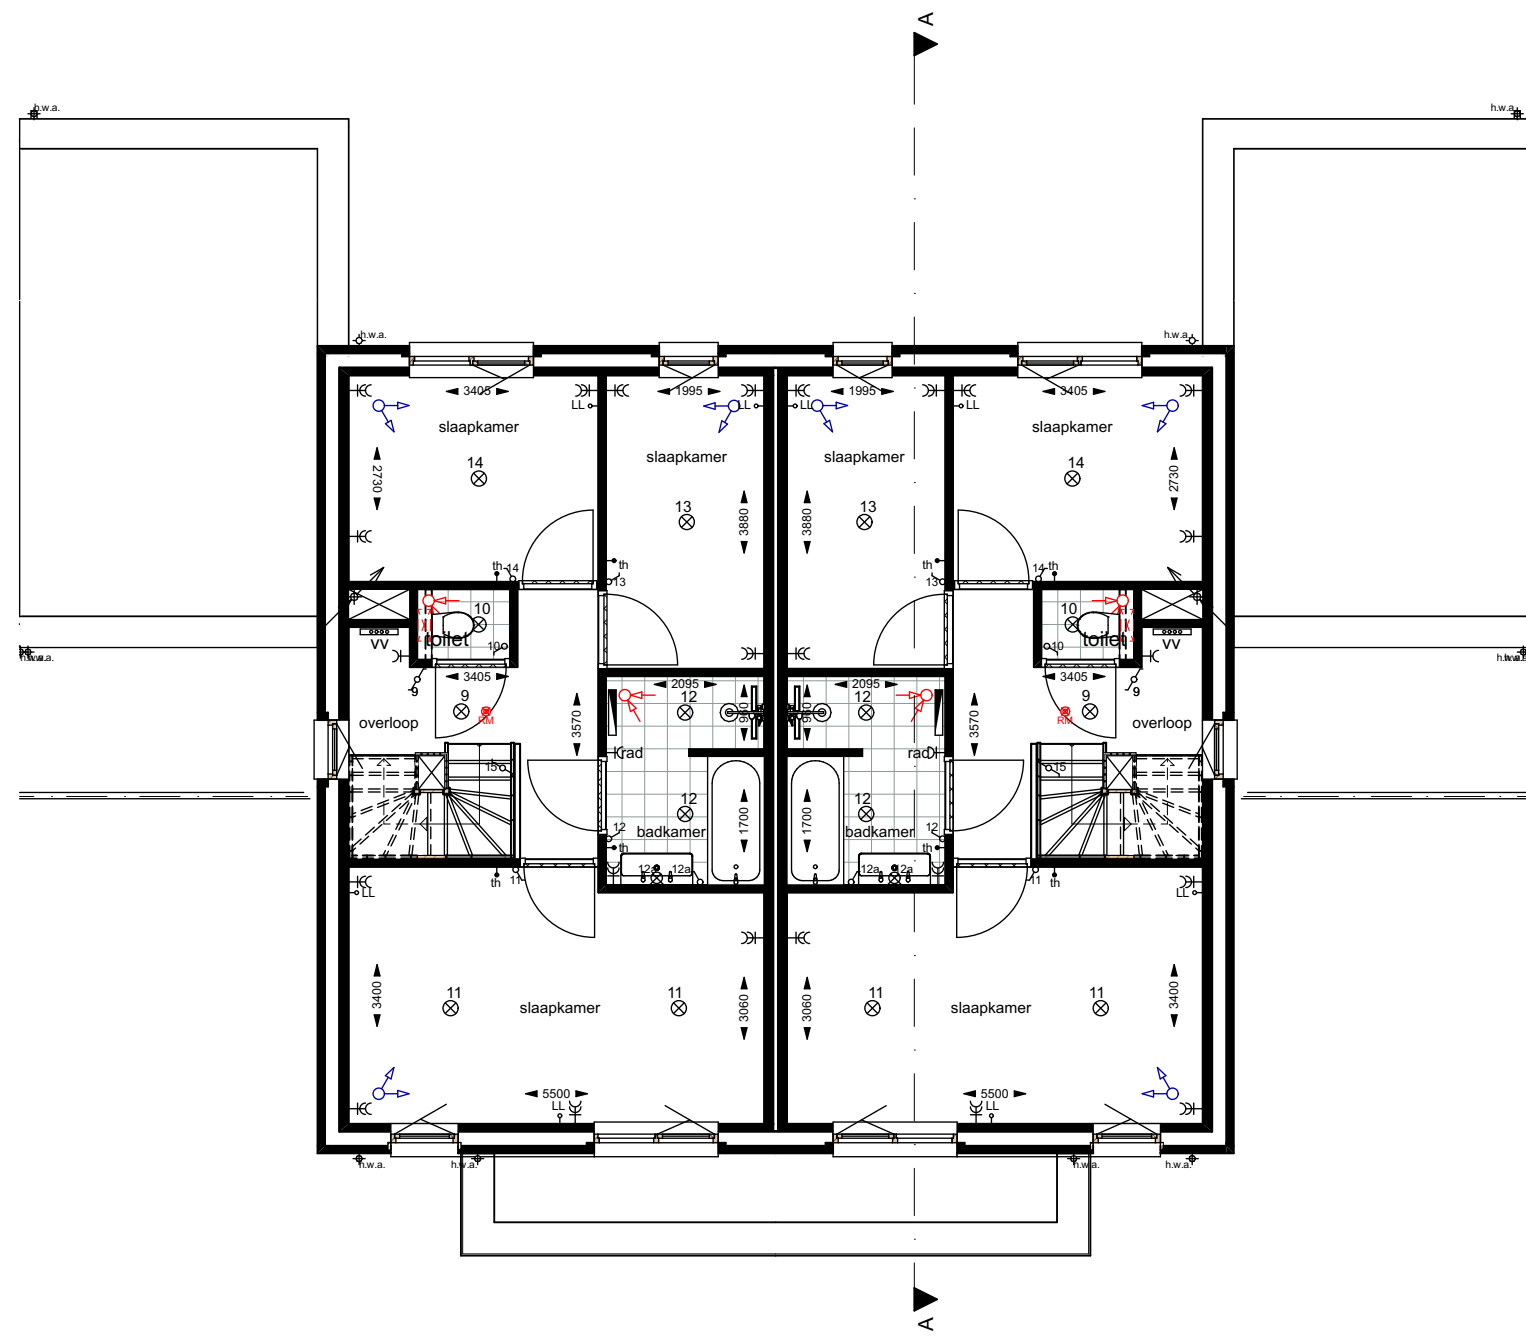

1e verdieping
Bouwnummer(s): 1.15, 1.17, 1.19, 1.21, 1.23 en 1.25.
Bouwnummer(s): 1.14, 1.16, 1.18, 1.20, 1.22 en 1.24.

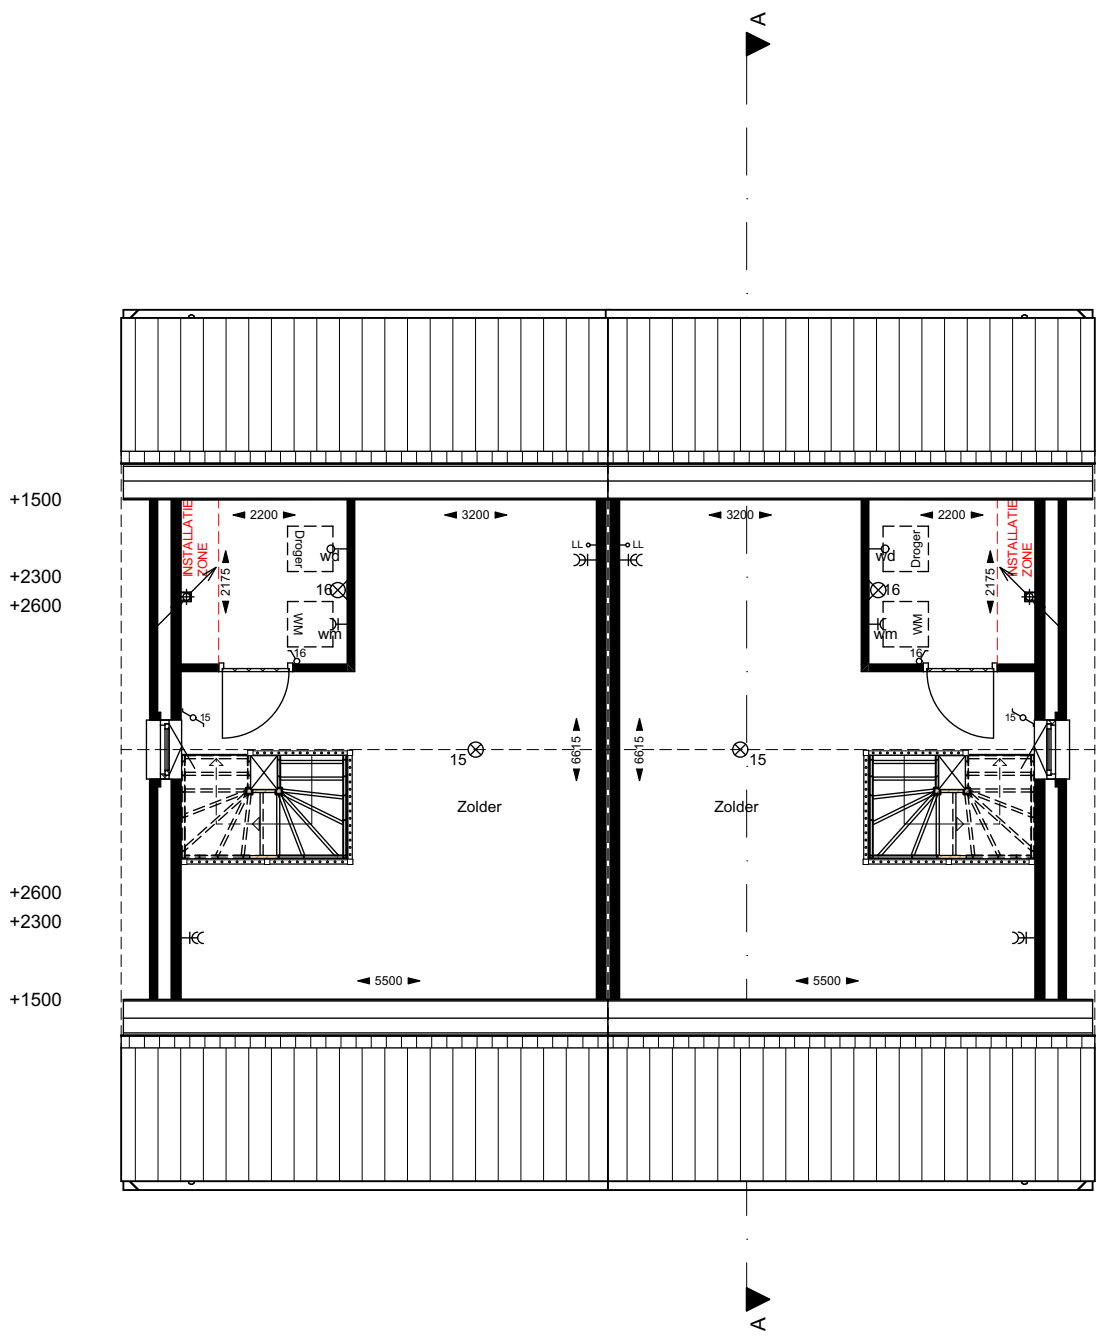

2e verdieping
Bouwnummer(s): 1.15, 1.17, 1.19, 1.21, 1.23 en 1.25.
Bouwnummer(s): 1.14, 1.16, 1.18, 1.20, 1.22 en 1.24.



- Renvooi**
- Schakelaars op 1050+ b.k. afgewerkte vloer.
- Wandcontactdoos op 300+ b.k. afgewerkte vloer.
- ⊙ = Bel.
 - ⊗ = Wandlichtpunt.
 - ⊗ = Wandlichtpunt waterdicht.
 - ⊗ = Plafondlichtpunt.
 - K = Wandcontactdoos enkel.
 - K = Wandcontactdoos dubbel.
 - ⊗ = Enkelpolige schakelaar.
 - ⊗ = Wisselschakelaar.
 - ⊗ = Serieschakelaar.
 - K wm = Aansluiting wasmachine.
 - K rad = Aansluiting elektrische radiator.
 - ⊗ = Rookmelder (aangesloten op het lichtnet), conform NEN 2555
 - th = Kamerthermostaat.
 - mv = Mechanische ventilatie bediening.
 - wd = Loze leiding wasdroger.
 - LL = Loze leiding div.
 - = Aanzuigpunt mechanische ventilatie. Positie en aantal indicatief.
 - = Inblaaspunt mechanische ventilatie. Positie en aantal indicatief.
 - = Elektrische radiator.
 - ⊗ = Zonnepaneel. Aantal per woning volgens EPC-berekening.
 - ⊗ = Verdelers vloerverwarming. Positie en aantal indicatief.




Voorgevel optie 5+9




Achtergevel optie 2 / 3 1a+1b+5+8

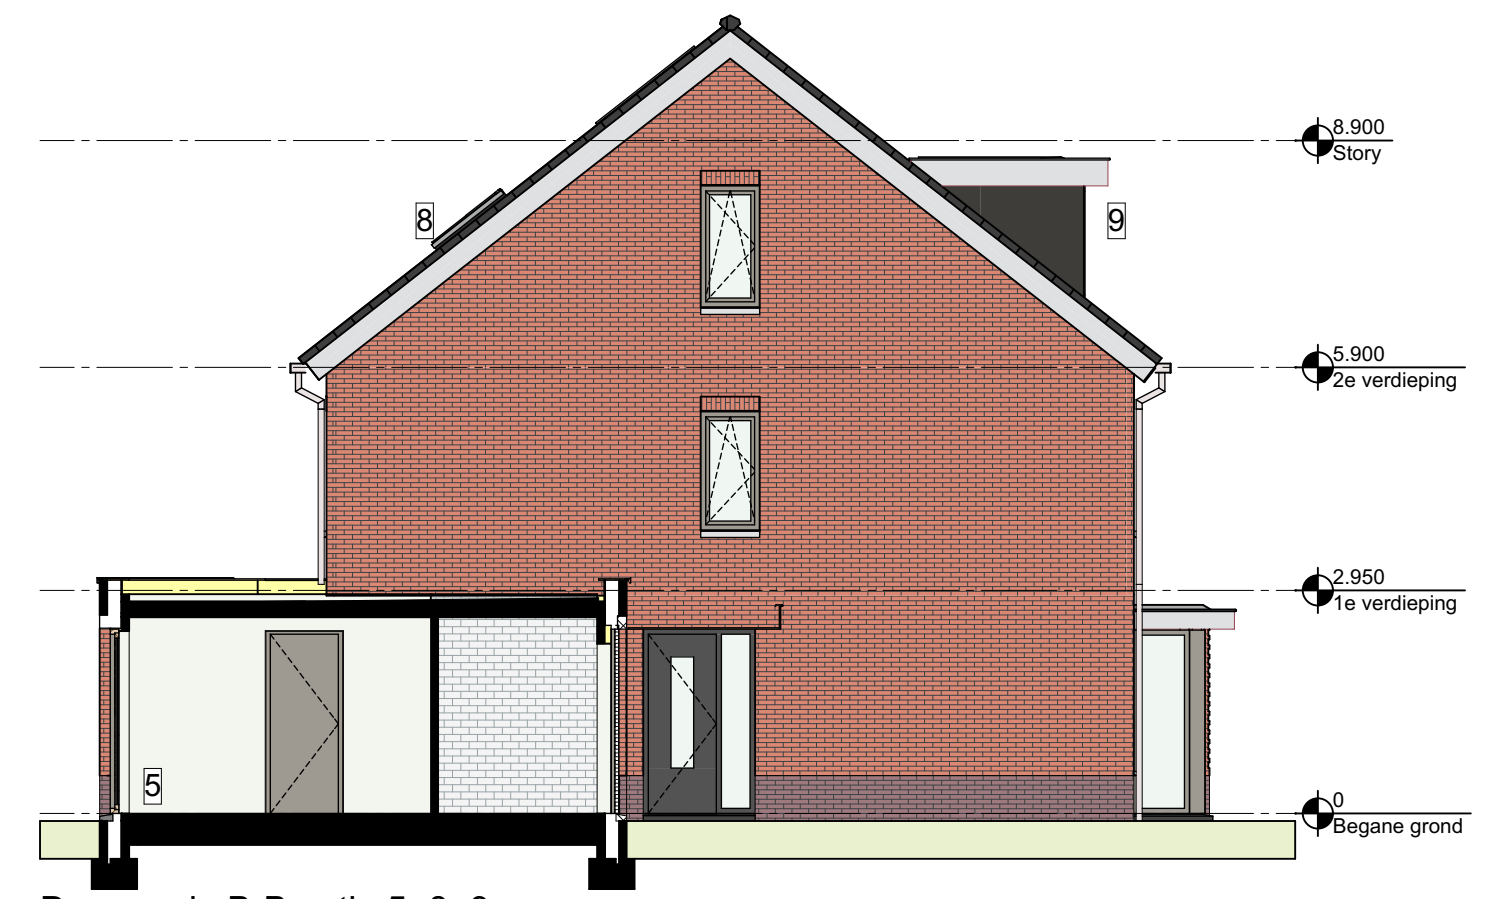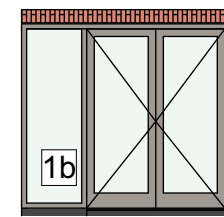

Doorsnede B-B optie 5+8+9

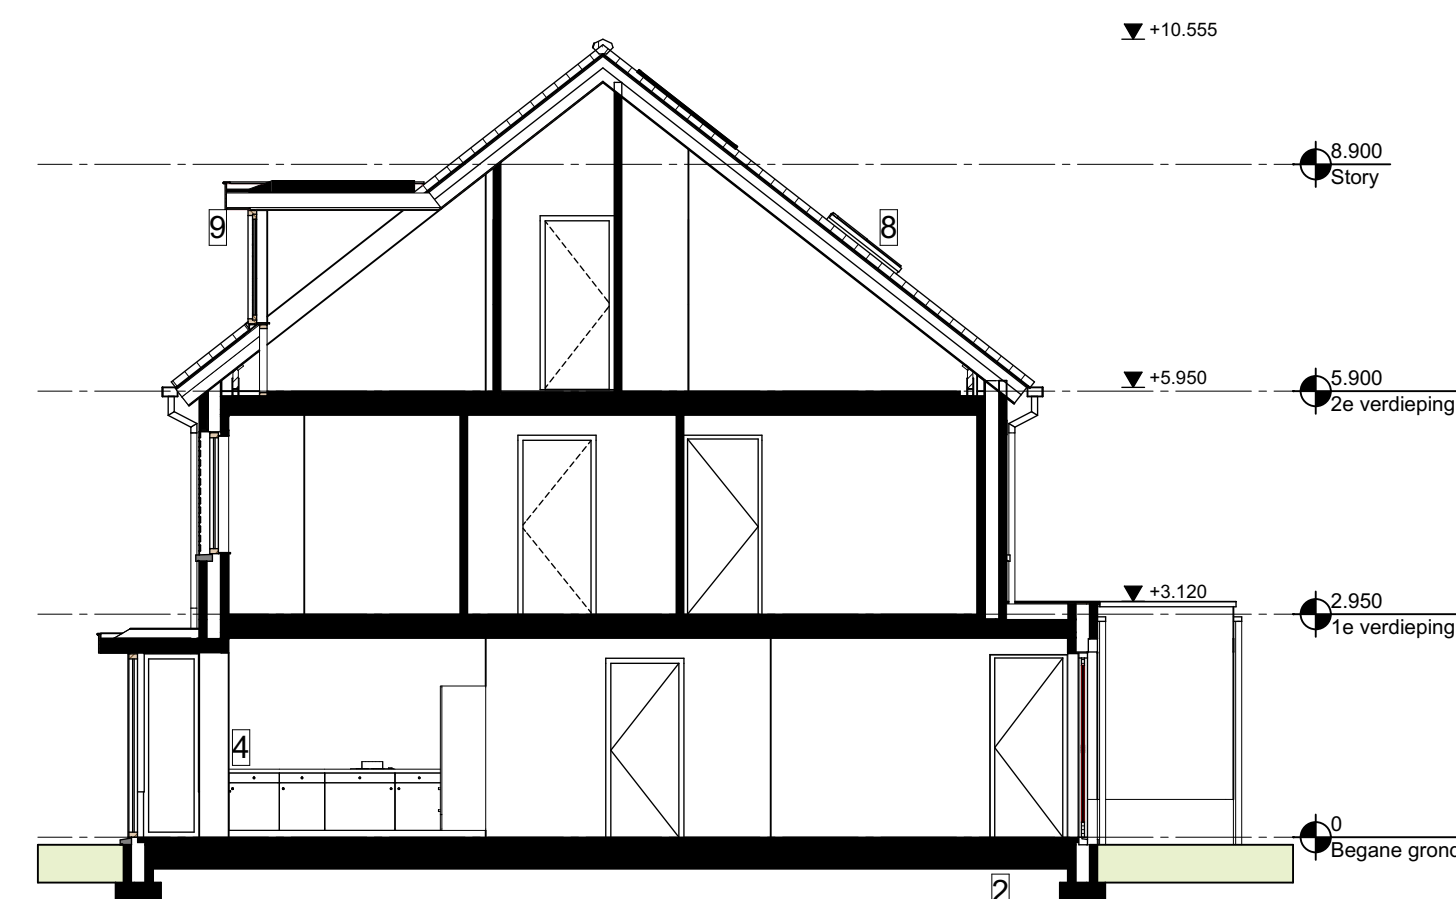

Doorsnede A-A optie 2+4+8+9

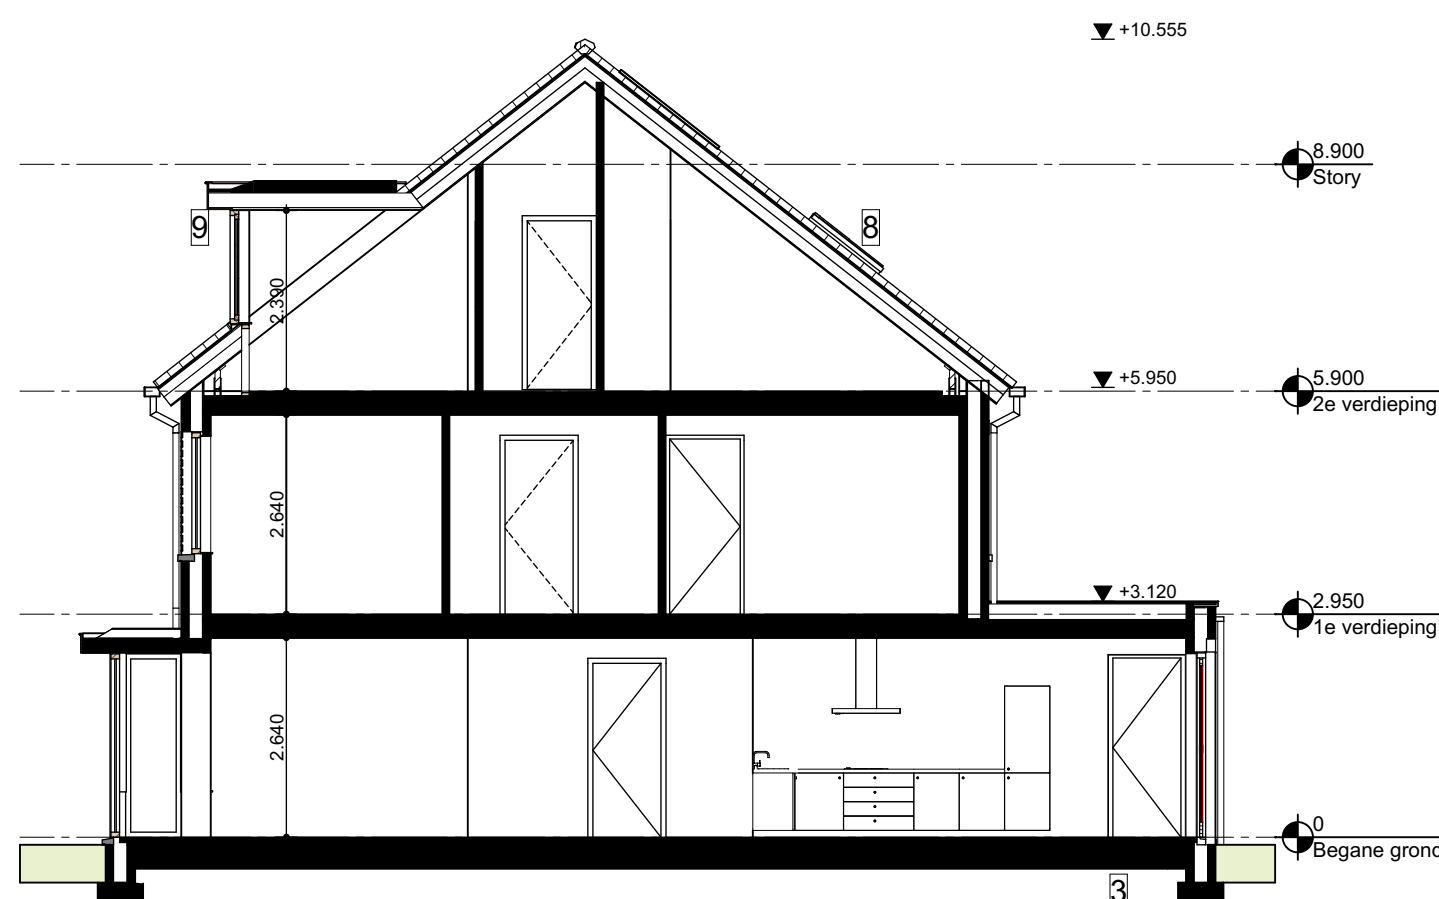


Doorsnede A-A optie 3+8+9

Renvooi
- Schakelaars op 1050+ b.k. afgewerkte vloer.
- Wandcontactdoos op 300+ b.k. afgewerkte vloer.


- ⊙ = Bel
- ⊗ = Wandlichtpunt
- ⊗ = Wandlichtpunt waterdicht
- ⊗ = Plafondlichtpunt
- ⊗ = Wandcontactdoos enkel
- ⊗ = Wandcontactdoos dubbel
- ⊗ = Enkelpolige schakelaar
- ⊗ = Wisselschakelaar
- ⊗ = Serieschakelaar
- ⊗ = Aansluiting wasmachine
- ⊗ = Aansluiting elektrische radiator
- ⊗ = Rookmelder (aangesloten op het lichtnet), conform NEN 2555
- ⊗ = Kamerthermostaat

- ⊗ = Mechanische ventilatie bediening
- ⊗ = Loze leiding wasdroger
- ⊗ = Loze leiding div.
- ⊗ = Aanzuigpunt mechanische ventilatie. Positie en aantal indicatief.
- ⊗ = Inblaaspunt mechanische ventilatie. Positie en aantal indicatief.
- ⊗ = Elektrische radiator
- ⊗ = Zonnepaneel. Aantal per woning volgens EPC-berekening.
- ⊗ = Verdeler vloerverwarming. Positie en aantal indicatief.


OPTIES TWEKKAPPERS:
alle opties zijn afzonderlijk van elkaar te kiezen, tenzij anders aangegeven:
1a. Kozijn vervangen door schuifpui.
1b. Kozijn vervangen door openslaande deuren met zijlicht.
2. Uitbouw 1,2m achterzijde woning.
3. Uitbouw 3,0m achterzijde woning.
4. Keukenzone voorzijde woning.
5. Extra verblijfsruimte in berging + openslaande deuren.
6. Inloopkast in slaapkamer.
7. Indelen 2^e verdieping.
8. Plaatzen dakramen 2^e verdieping. (mogelijk voor- en achtergevel).
9. Plaatzen dakkapellen 2^e verdieping. (mogelijk voor- en achtergevel).

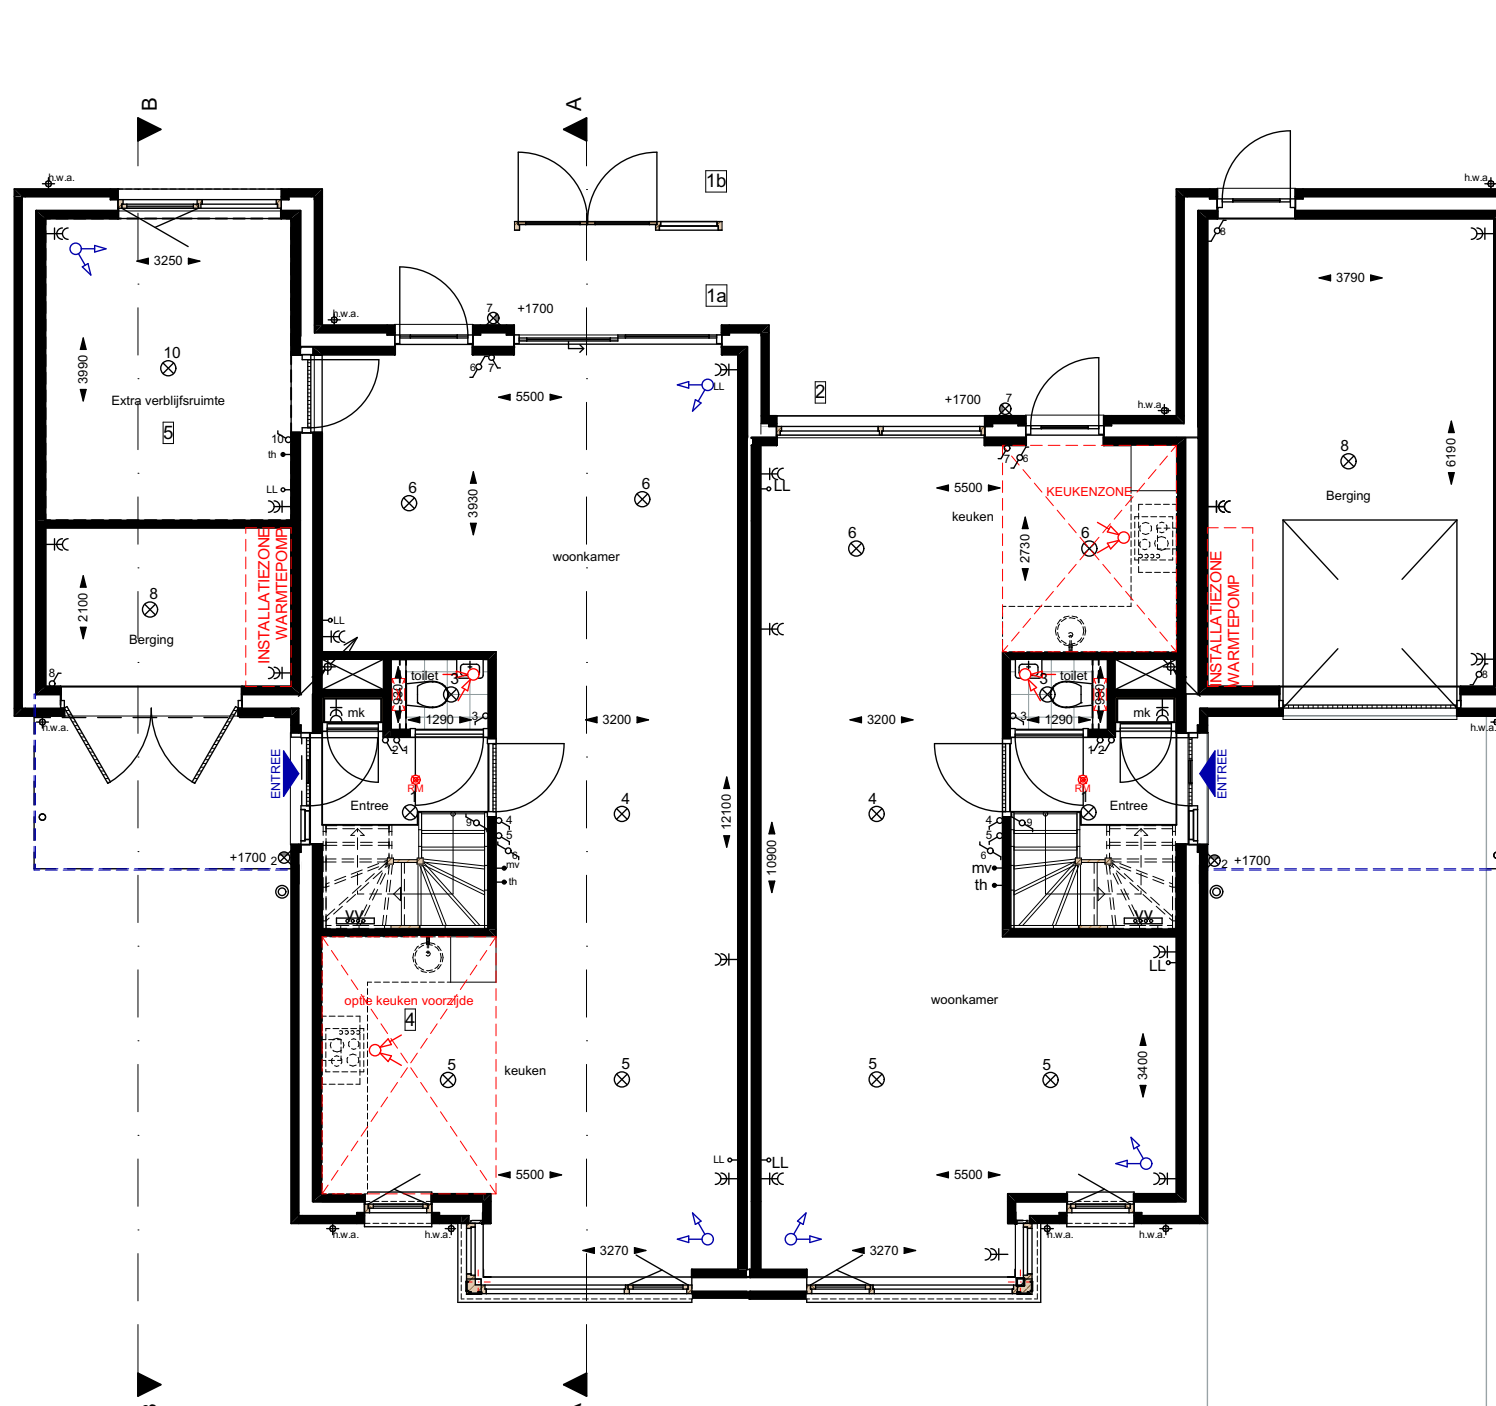


Begane grond opties 1a+1b+2+4+5
(optie 5 breedte berging/verblijfsruimte van 3.250mm
bij bouwnummers 1.14, 1.23, 1.24 en 1.25.
Bij overige bouwnummers 3.790mm)

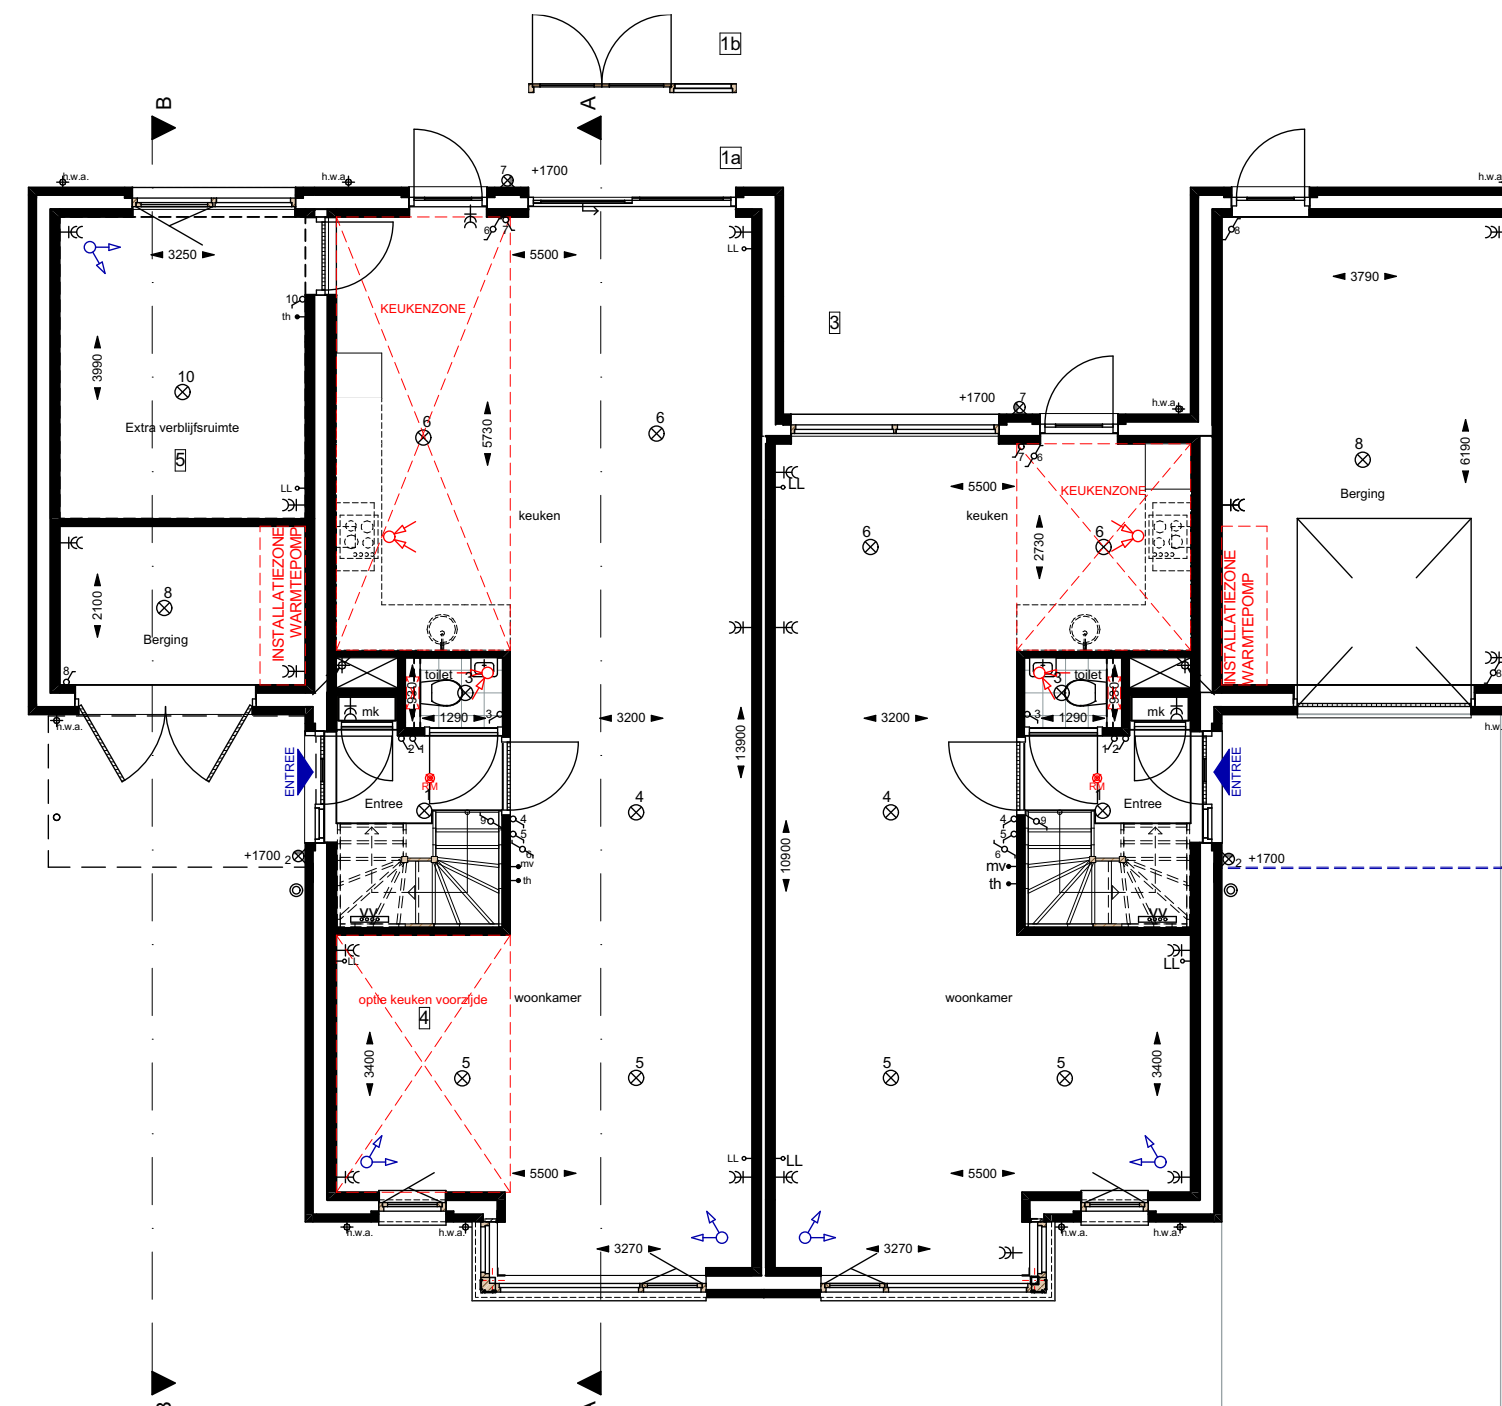

Begane grond opties 1a+1b+3+4+5
(optie 5 breedte berging/verblijfsruimte van 3.250mm
bij bouwnummers 1.14, 1.23, 1.24 en 1.25.
Bij overige bouwnummers 3.790mm)

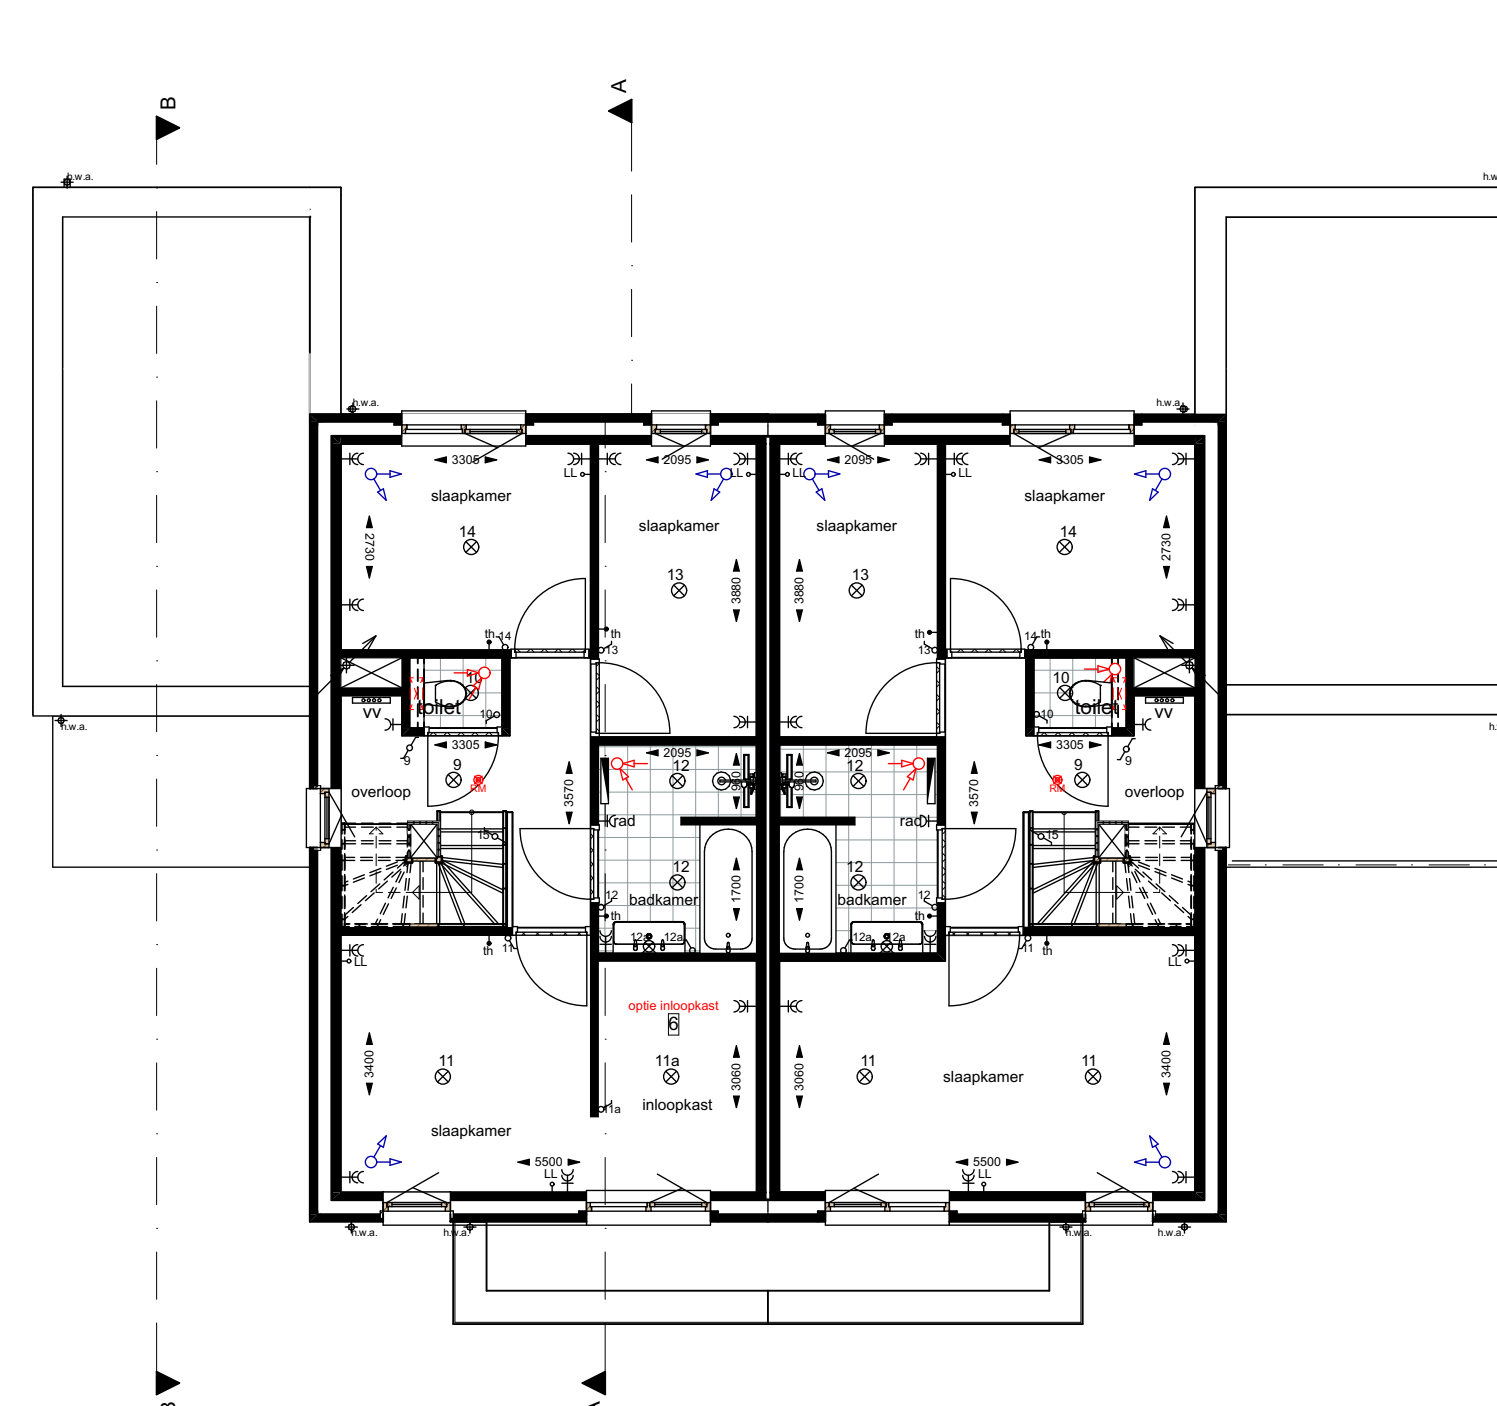

1e verdieping optie 6

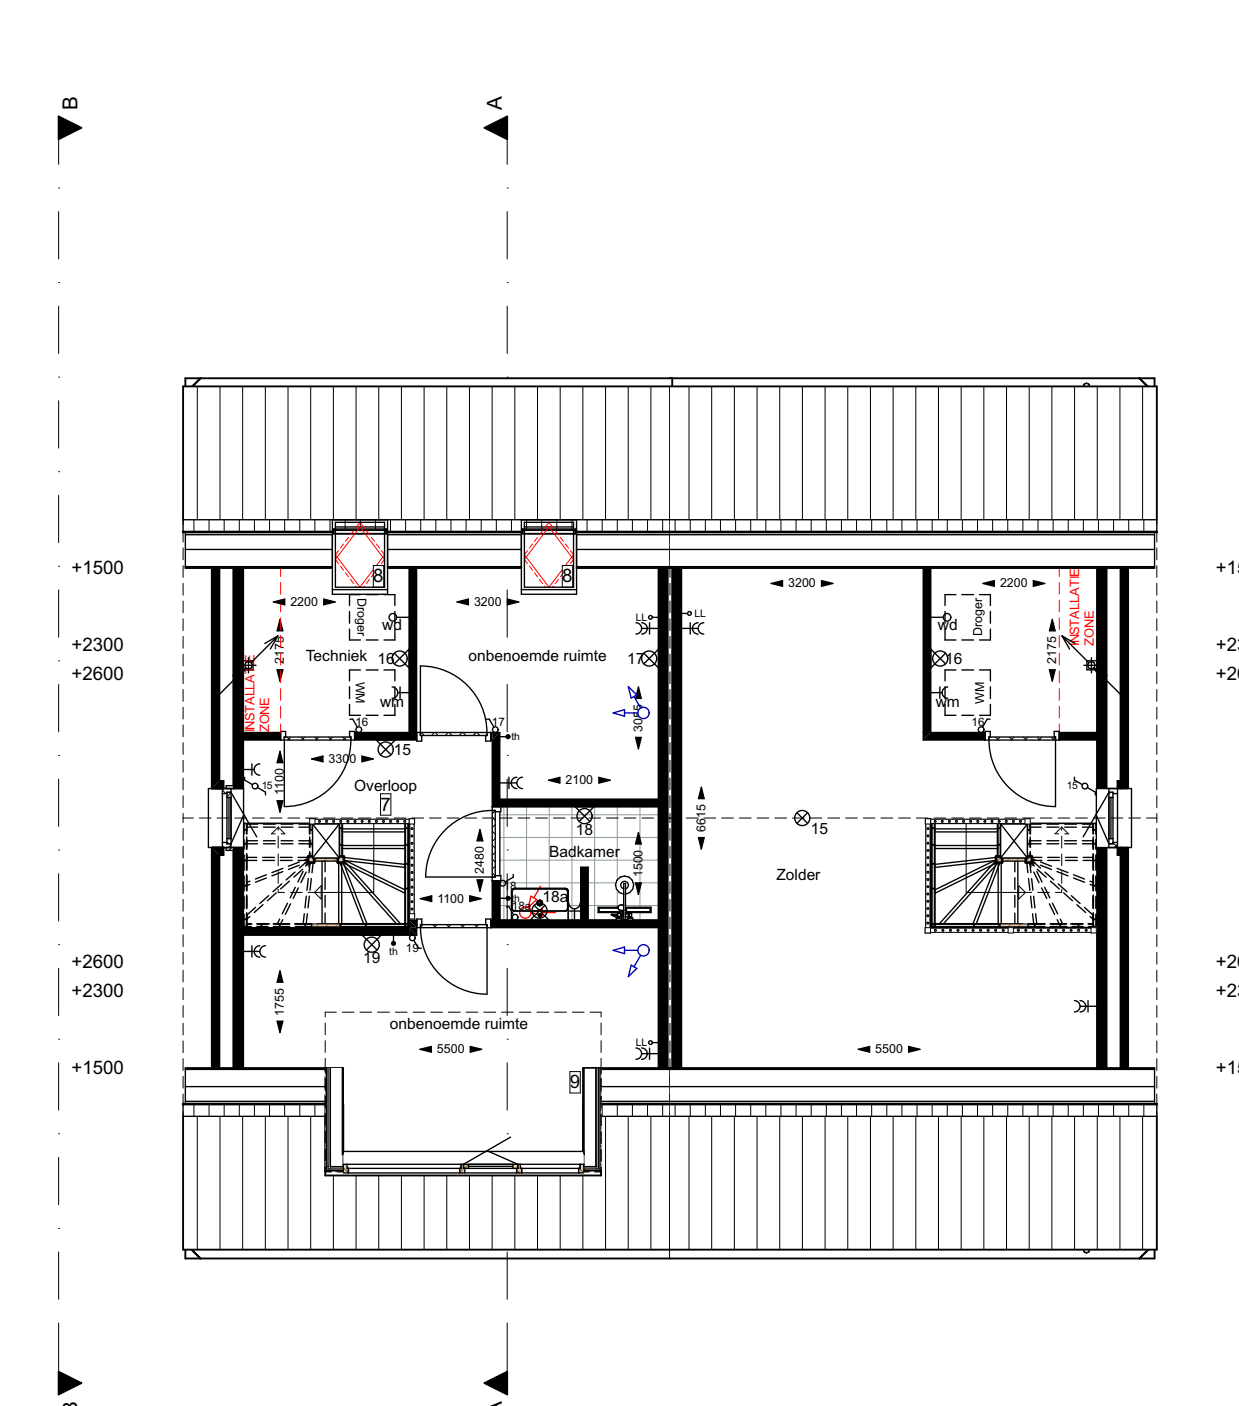

2e verdieping opties 7+8+9