
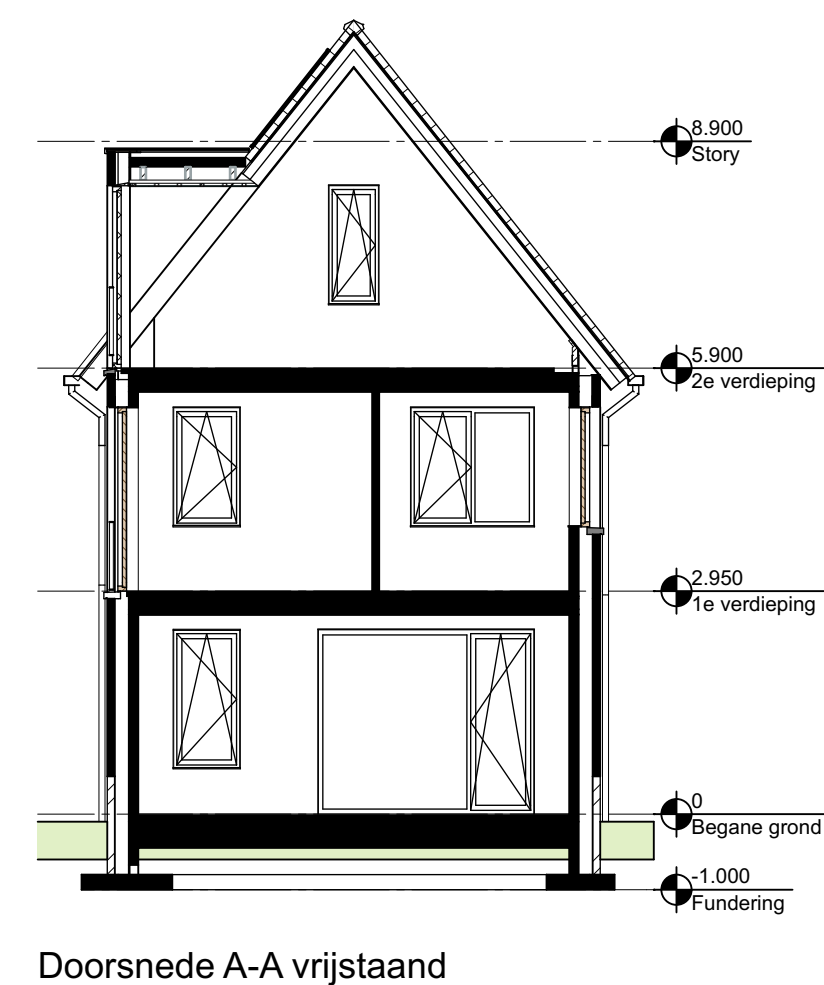
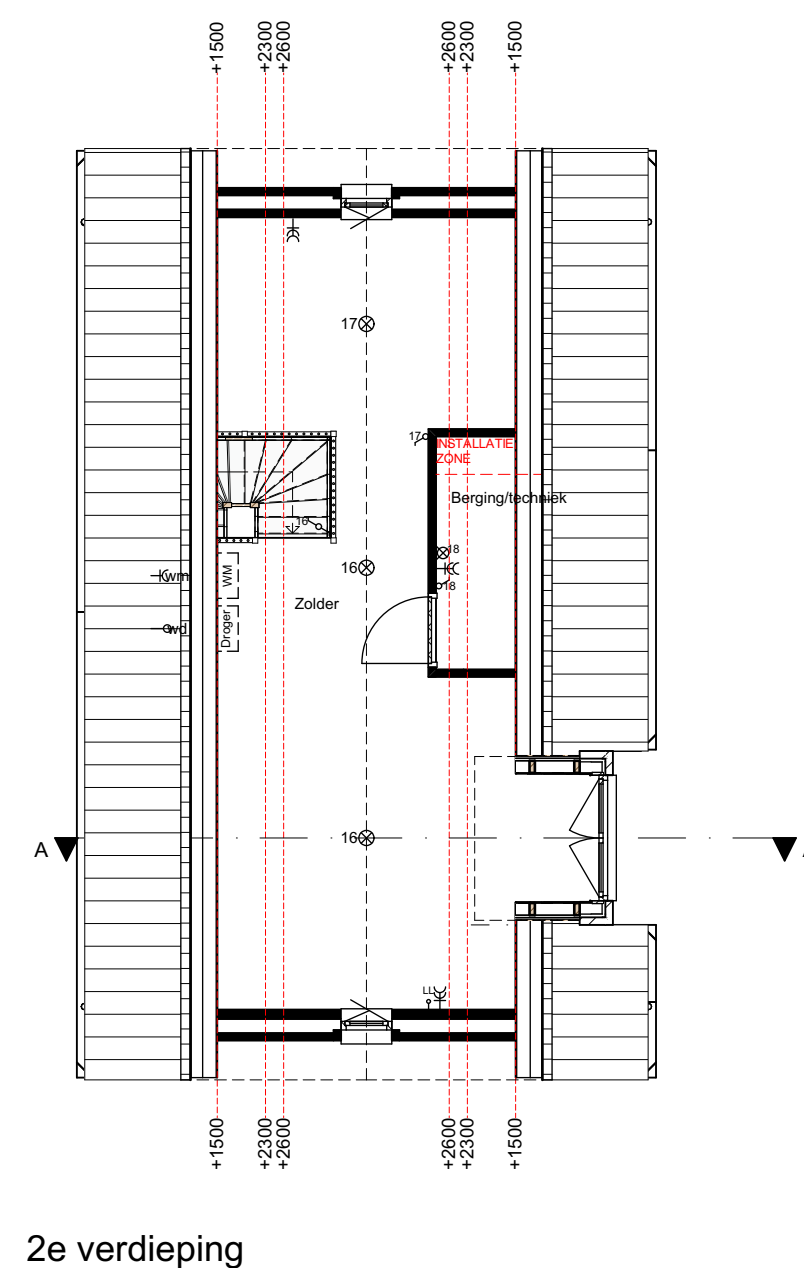
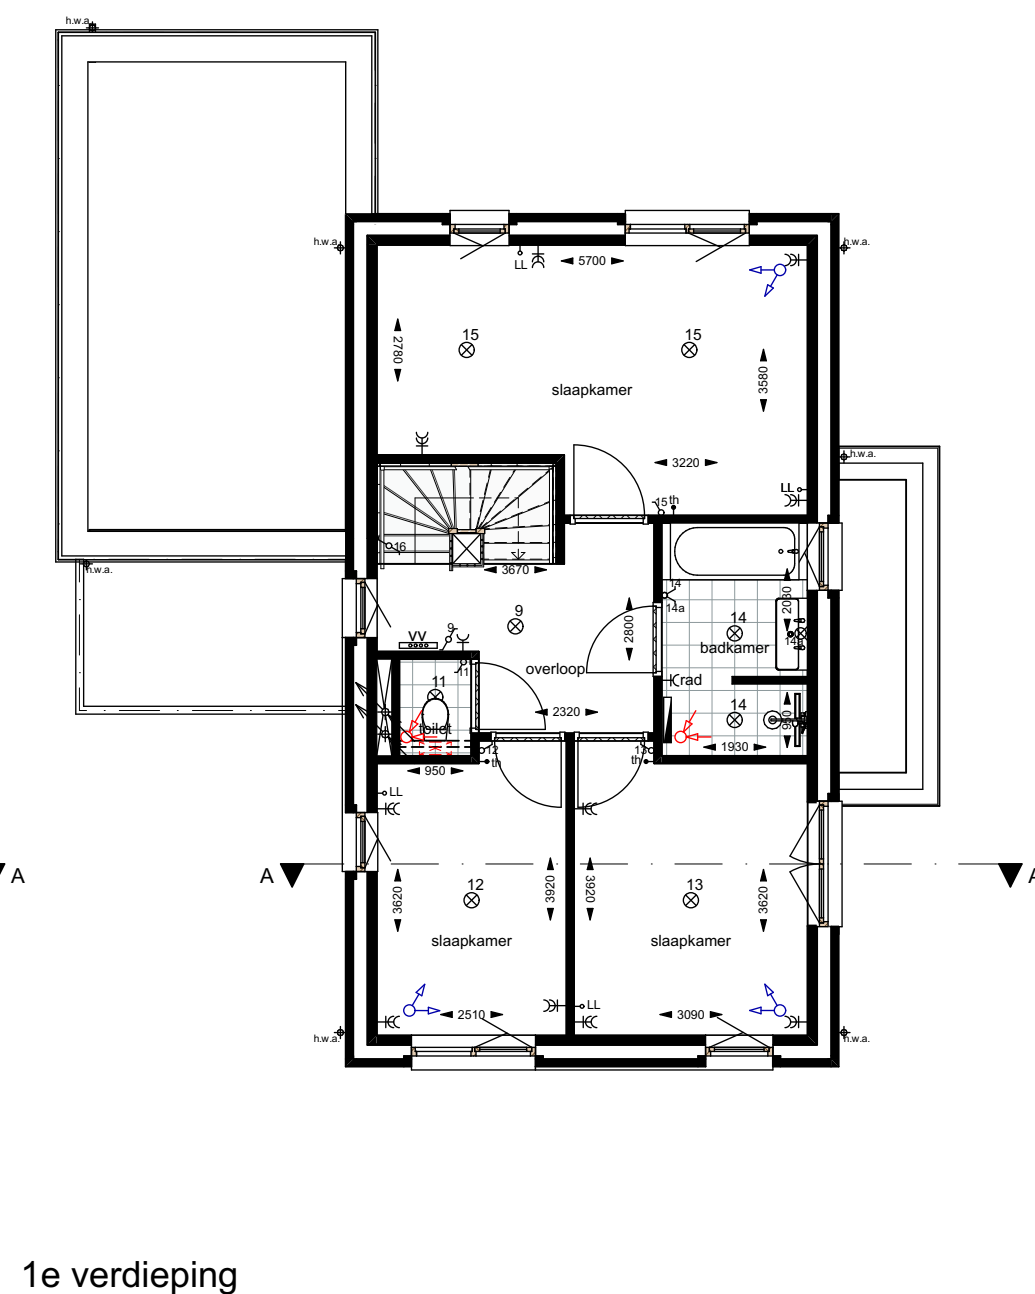
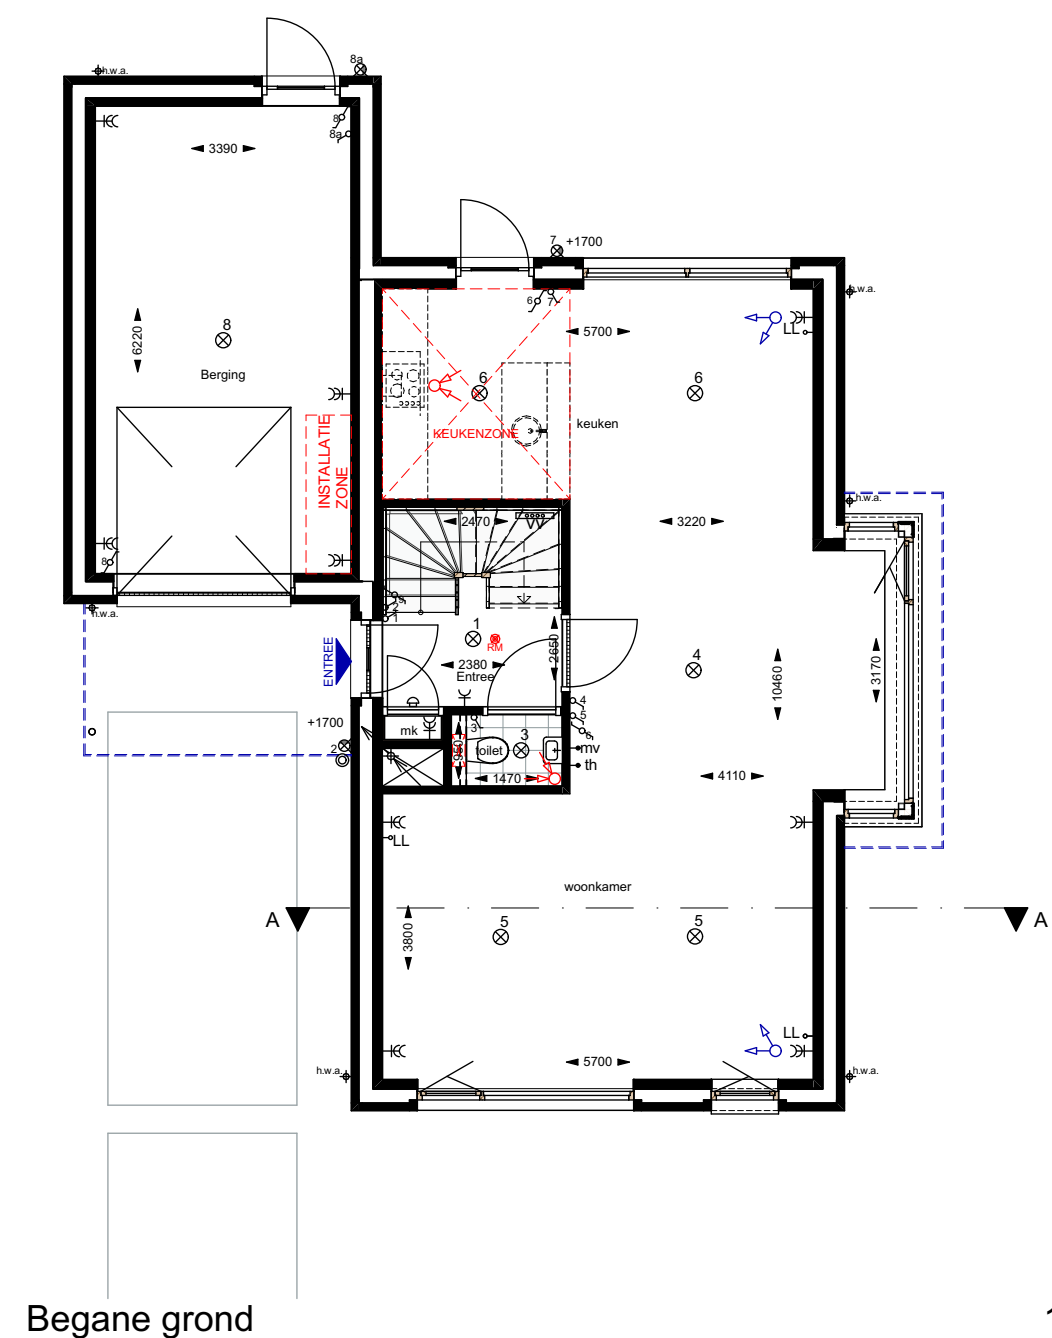


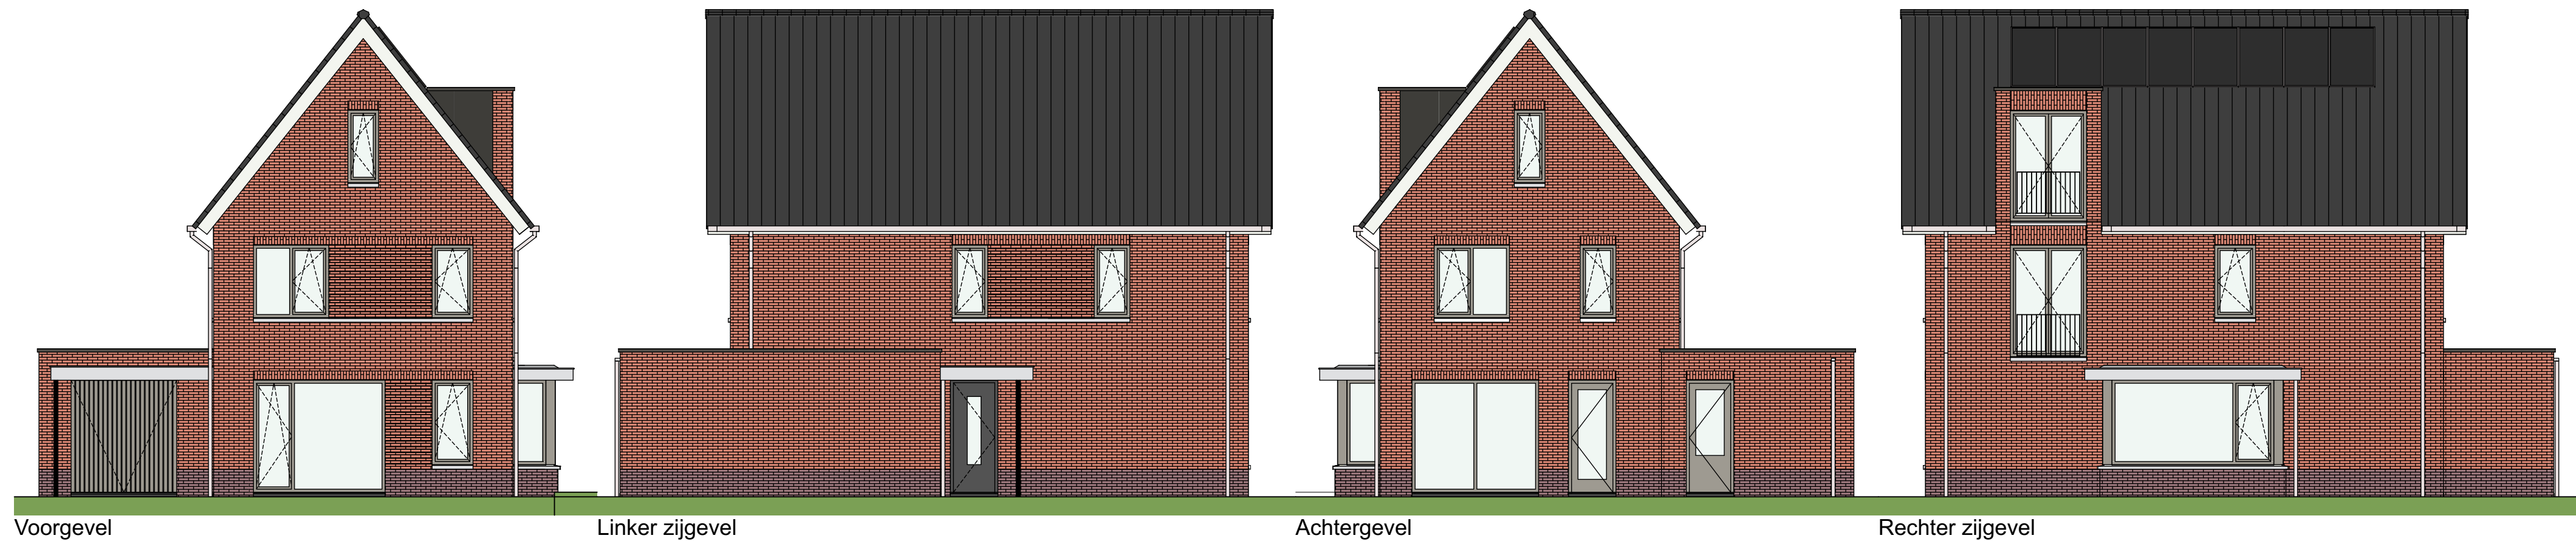

Renvooi
 - Schakelaars op 1050+ b.k. afgewerkte vloer.
 - Wandcontactdoos op 300+ b.k. afgewerkte vloer.

- ⊙ = Bel.
- ⊗ = Wandlichtpunt.
- ⊗ = Wandlichtpunt waterdicht.
- ⊗ = Plafondlichtpunt.
- ⊗ = Wandcontactdoos enkel.
- ⊗ = Wandcontactdoos dubbel.
- ⊗ = Enkelpolige schakelaar.
- ⊗ = Wisselschakelaar.
- ⊗ = Serieschakelaar.

- ⊗ wm = Aansluiting wasmachine.
- ⊗ rad = Aansluiting elektrische radiator.
- ⊗ = Rookmelder (aangesloten op het lichtnet), conform NEN 2555.
- ⊗ th = Kamerthermostaat.
- ⊗ mv = Mechanische ventilatie bediening.
- ⊗ wd = Loze leiding wasdroger.
- ⊗ LL = Loze leiding div.
- ⊗ = Aanzuigpunt mechanische ventilatie. Positie en aantal indicatief.
- ⊗ = Inblaaspunt mechanische ventilatie. Positie en aantal indicatief.

- ⊗ = Zonnepaneel. Aantal per woning volgens EPC-berekening.
- ⊗ = Verdeler vloerverwarming. Positie en aantal indicatief.



Voorgevel




Linker zijgevel




Achtergevel




Doorsnede B-B

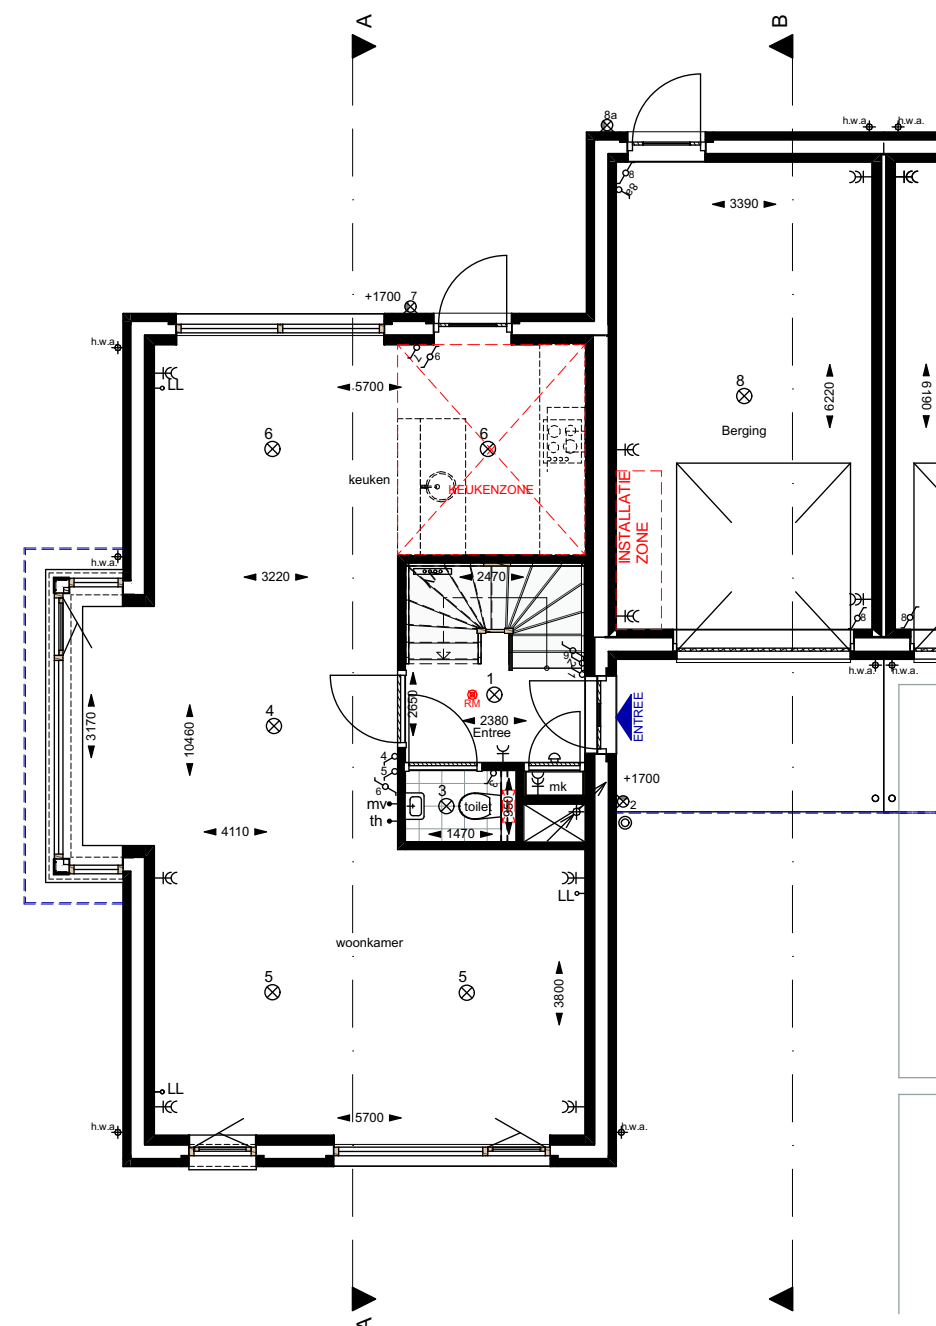


Begane grond

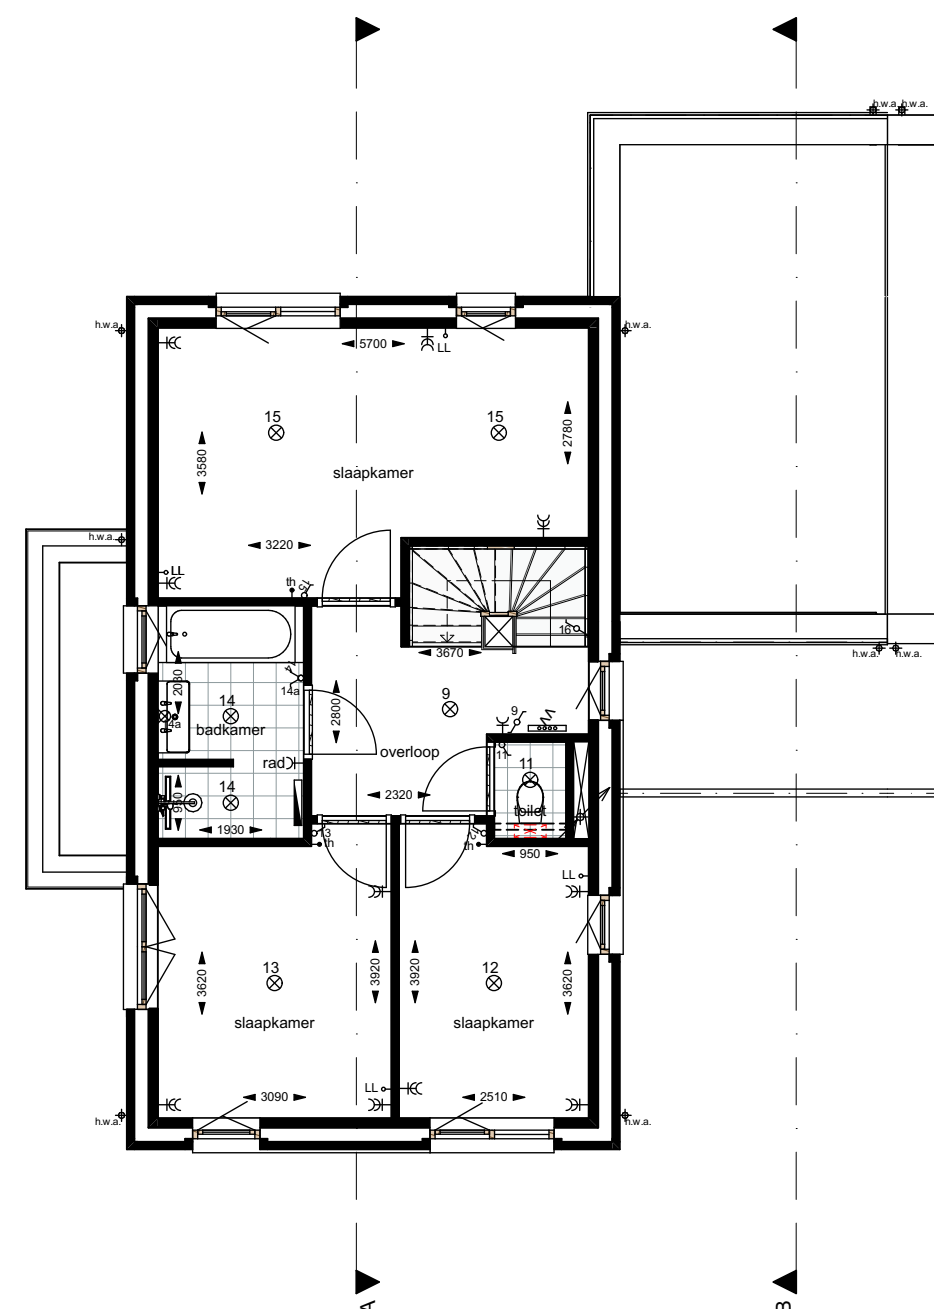

1e verdieping

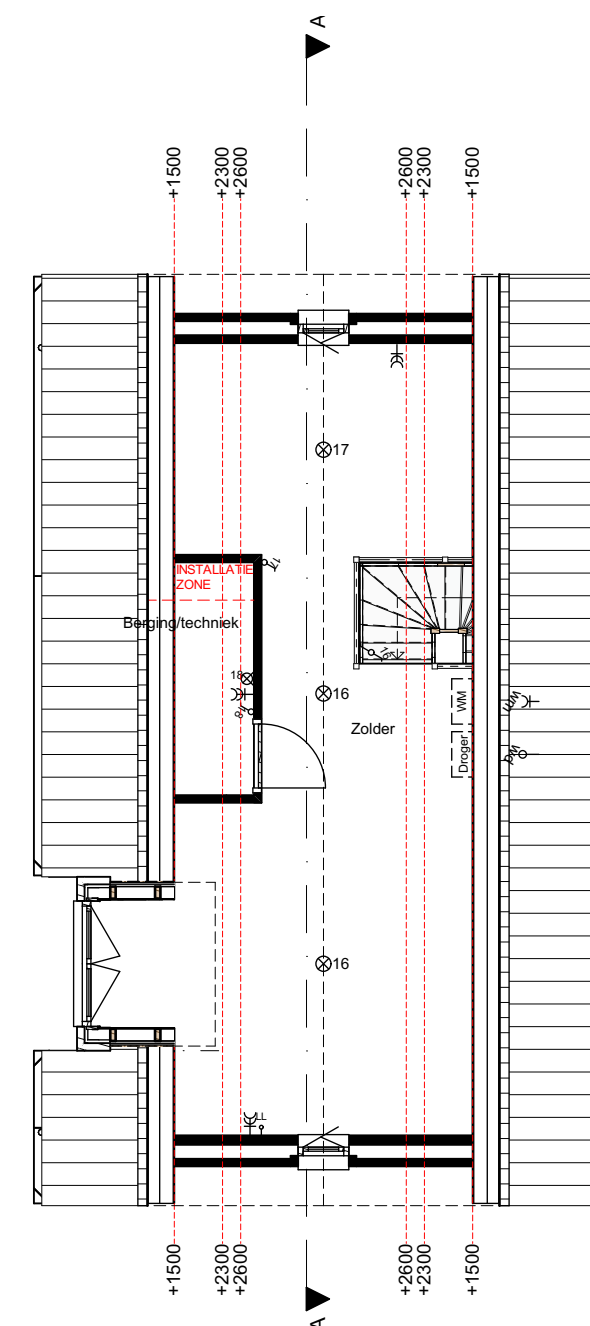

2e verdieping

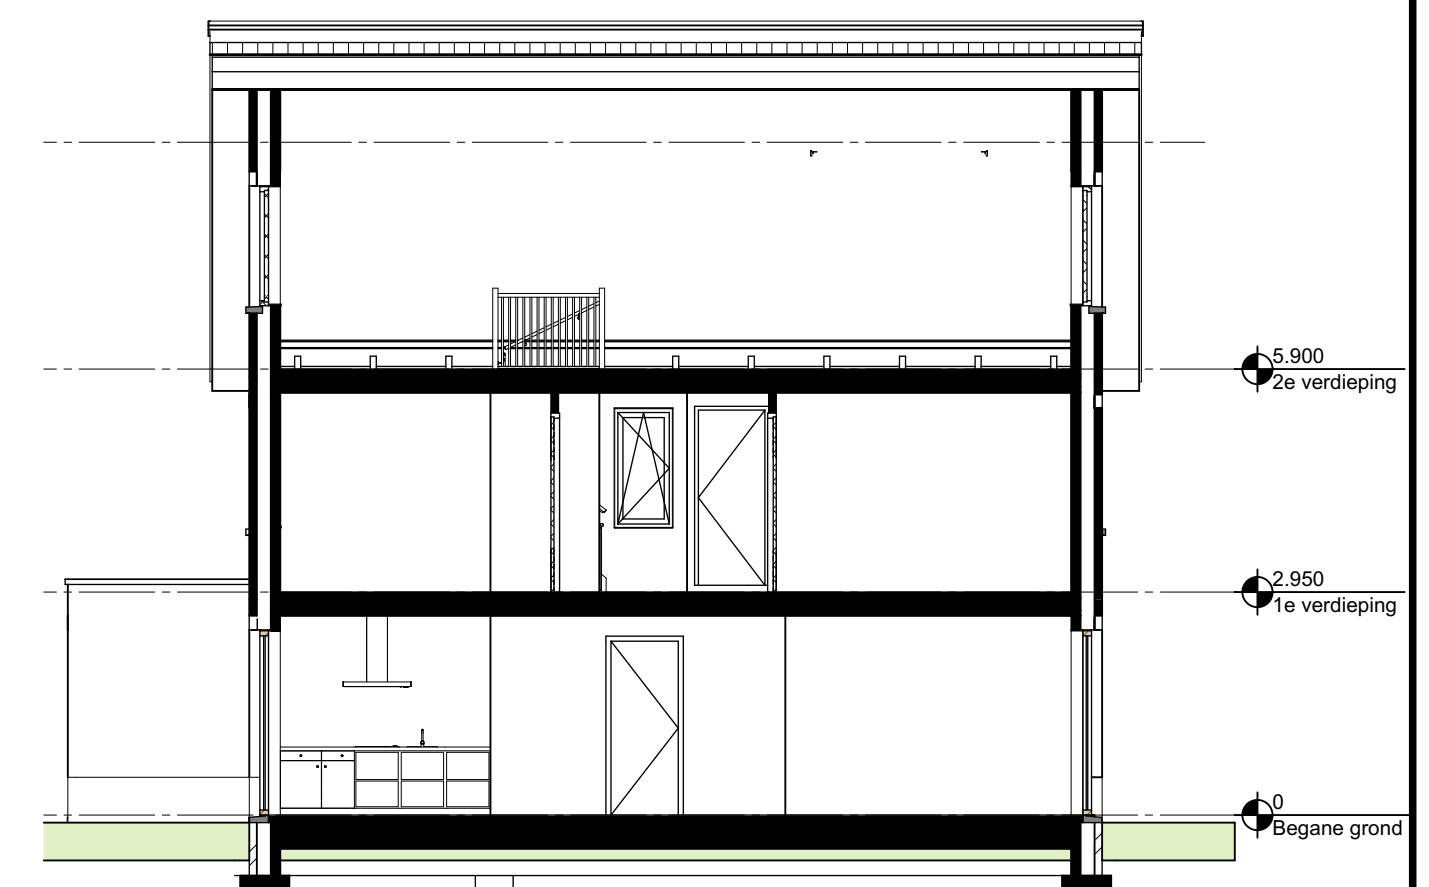

Doorsnede A-A



Voorgevel
Opties 5+9
Bouwnummer(s): 1.13



Linker zijgevel vrijstaand
Opties 5+9
Bouwnummer(s): 1.13



Achtergevel
Opties 1a+1b+5+9
Bouwnummer(s): 1.13



Rechter zijgevel
Opties 2+9+10
Bouwnummer(s): 1.13



Rechter zijgevel
Opties 3+9
Bouwnummer(s): 1.13



Voorgevel
Opties 5+9
Bouwnummer(s): 1.26



Doorsnede A-A / Rechter zijgevel
Opties 5+9
Bouwnummer(s): 1.26




Achtergevel
Opties 1a+1b+5+9
Bouwnummer(s): 1.26




Linker zijgevel
Opties 2+9+10
Bouwnummer(s): 1.26




Linker zijgevel
Opties 3+9
Bouwnummer(s): 1.26

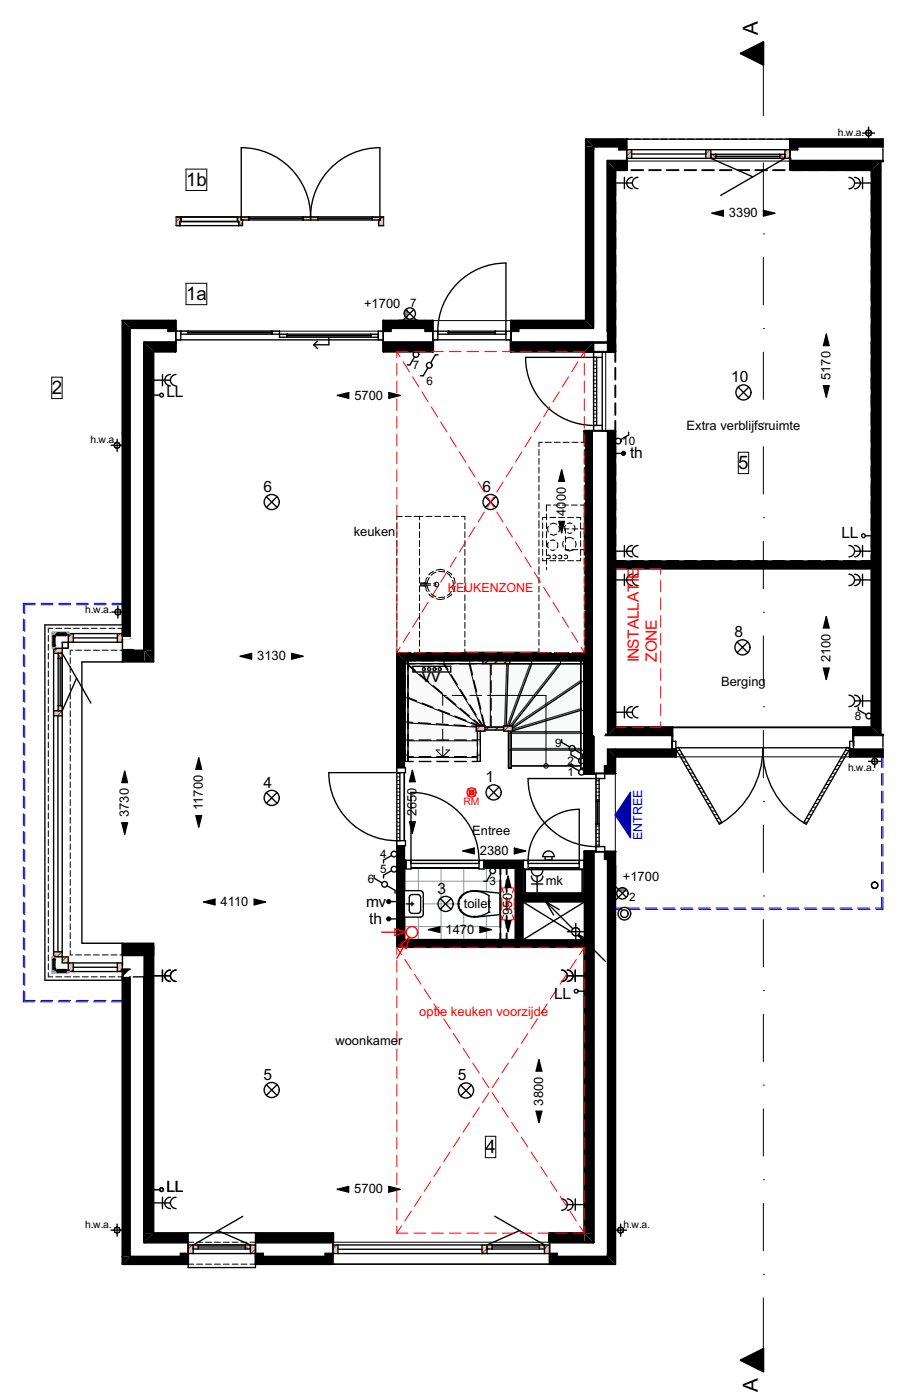


Begane grond
Opties 1a+1b+2+4+5+6+10
Bouwnummer(s): 1.26

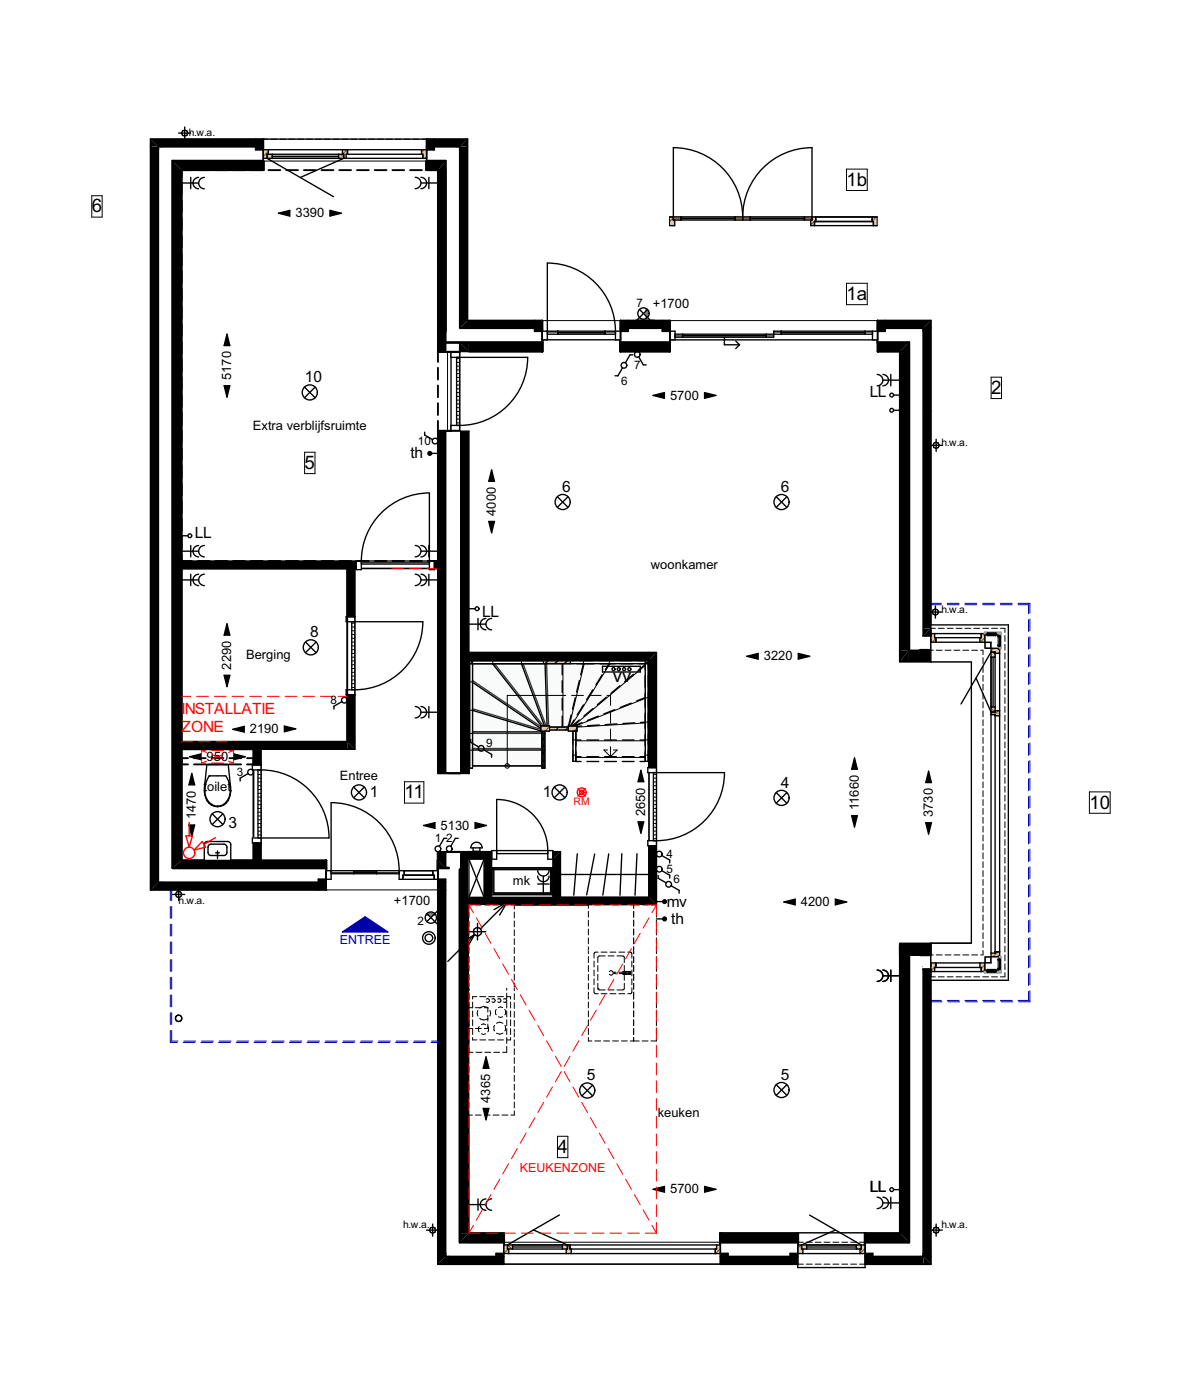


Begane grond
Opties 1a+1b+2+4+5+6+10+11
Bouwnummer(s): 1.13

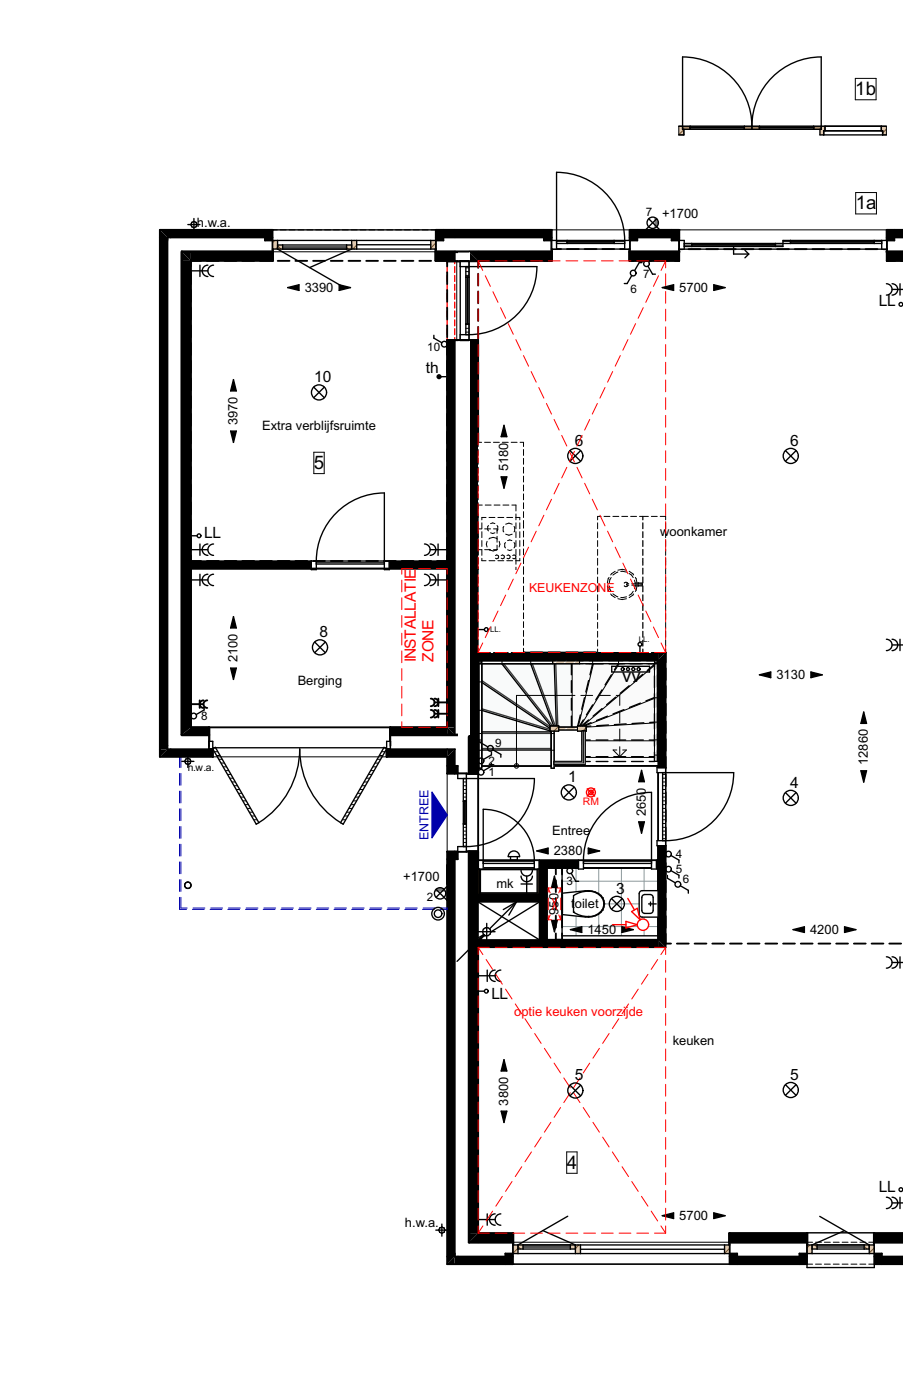

Begane grond
Opties 1a+1b+3+4+5
Bouwnummer(s): 1.13

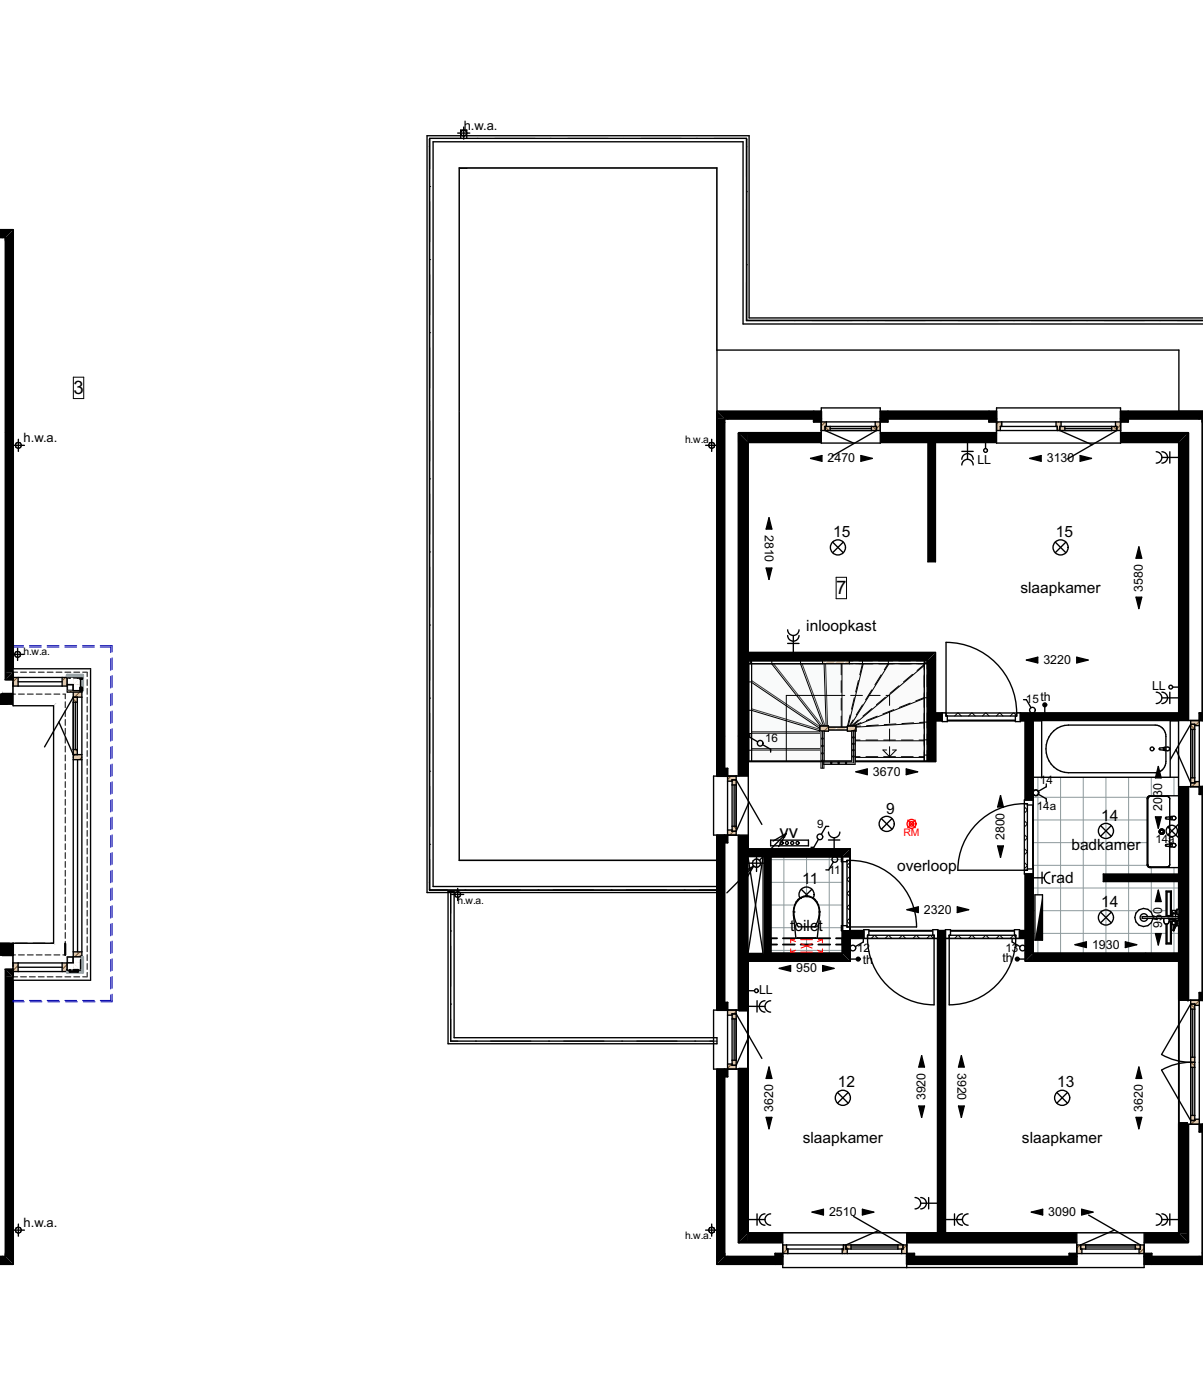

1e verdieping
Optie 7
Bouwnummer(s): 1.13
Bouwnummer(s): 1.26 gespiegeld

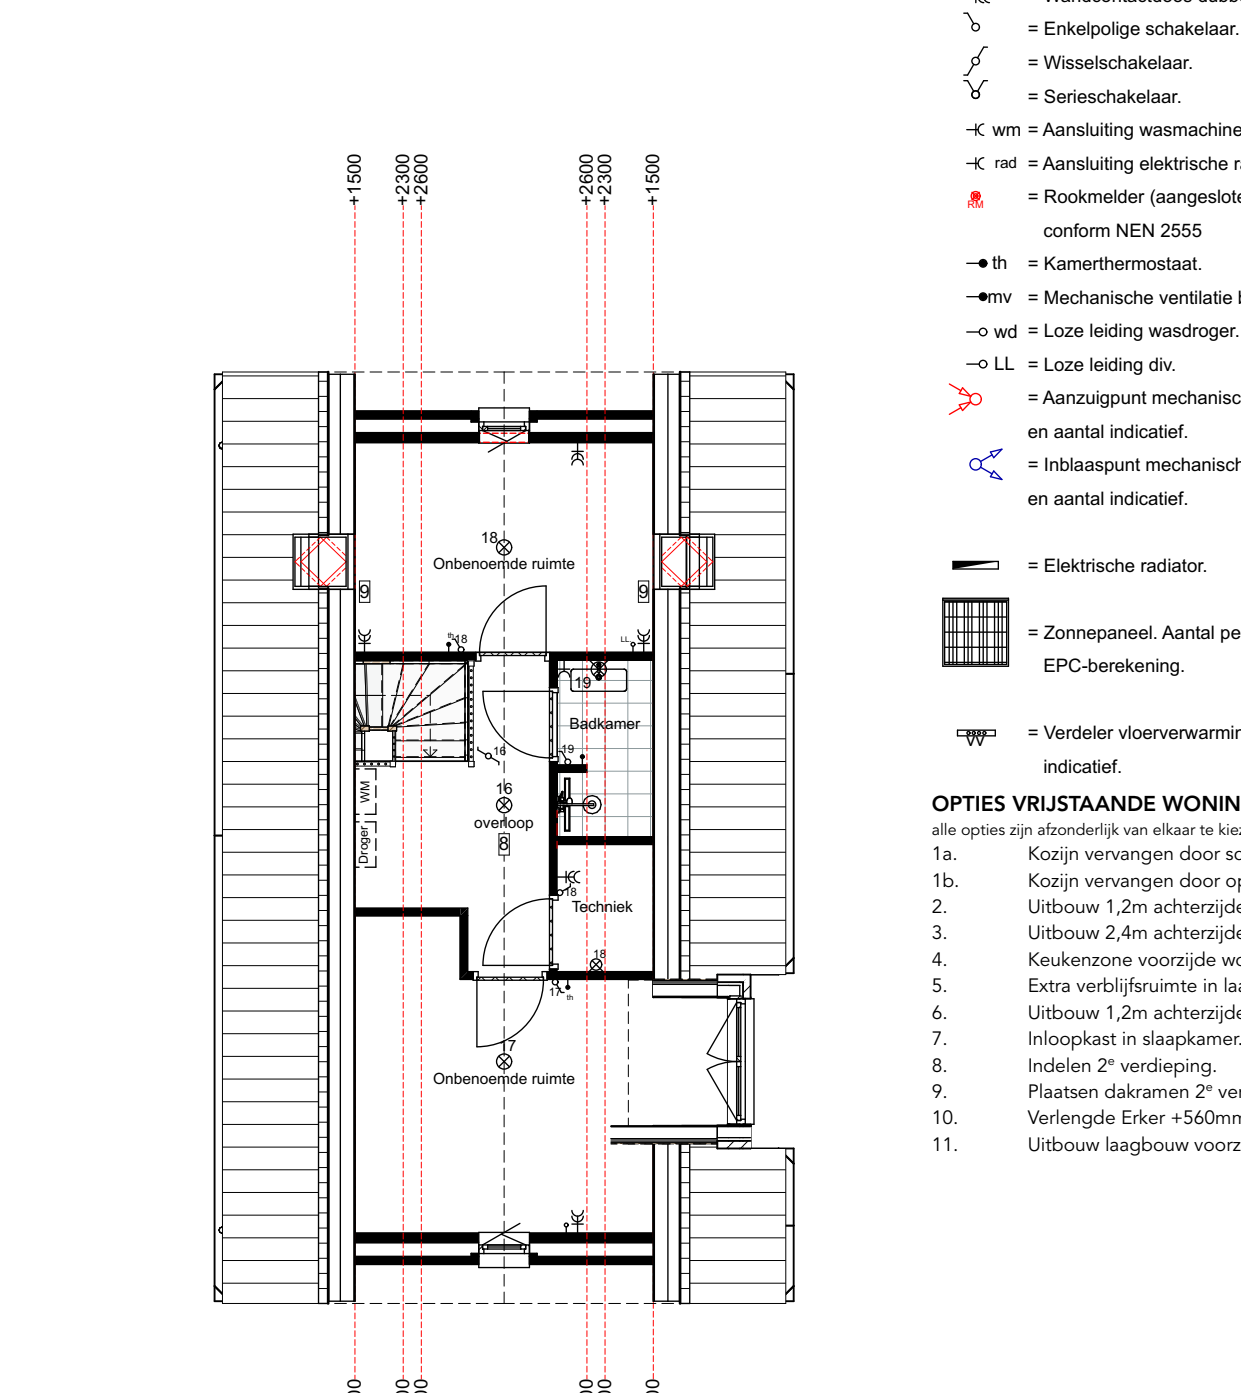

2e verdieping
Optie 8+9
Bouwnummer(s): 1.13
Bouwnummer(s): 1.26 gespiegeld

Renvooi
- Schakelaars op 1050+ b.k. afgewerkte vloer.
- Wandcontactdoos op 300+ b.k. afgewerkte vloer.

- ⊙ = Bel.
- ⊗ = Wandlichtpunt.
- ⊗ = Wandlichtpunt waterdicht.
- ⊙ = Plafondlichtpunt.
- K = Wandcontactdoos enkel.
- K = Wandcontactdoos dubbel.
- K = Enkelpolige schakelaar.
- K = Wisselschakelaar.
- K = Serieschakelaar.
- K = Aansluiting wasmachine.
- K = Aansluiting elektrische radiator.
- K = Rookmelder (aangesloten op het lichtnet), conform NEN 2555.
- th = Kamethermostaat.
- mv = Mechanische ventilatie bediening.
- > wd = Loze leiding wasdroger.
- > LL = Loze leiding div.
- > = Aanzetpunt mechanische ventilatie. Positie en aantal indicatief.
- > = Inblaaspunt mechanische ventilatie. Positie en aantal indicatief.
- = Elektrische radiator.
- = Zonnepaneel. Aantal per woning volgens EPC-berekening.
- = Verdelers vloerverwarming. Positie en aantal indicatief.

OPTIES VRIJSTAANDE WONINGEN:

alle opties zijn afzonderlijk van elkaar te kiezen, tenzij anders aangegeven:

- 1a. Kozijn vervangen door schuifpui.
- 1b. Kozijn vervangen door openslaande deuren met zijlicht.
2. Uitbouw 1,2m achterzijde woning.
3. Uitbouw 2,4m achterzijde woning.
4. Keukenzone voorzijde woning.
5. Extra verblijfsruimte in laagbouw.
6. Uitbouw 1,2m achterzijde laagbouw.
7. Inloopkast in slaapkamer.
8. Indelen 2^e verdieping.
9. Plaatsen dakramen 2^e verdieping.
10. Verlengde Erker +560mm.
11. Uitbouw laagbouw voorzijde t.b.v. entreegebied.