



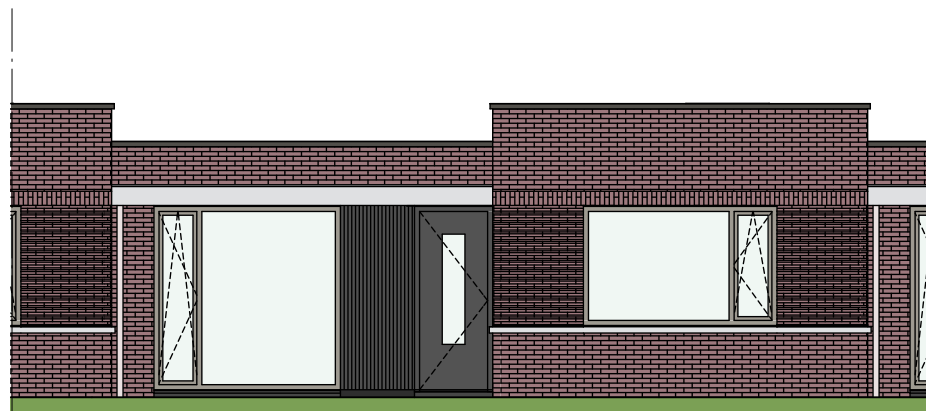


Voorgevel
Bouwnummer(s): 1.02 t/m 1.06.
Bouwnummer 1.06 voorzien van eindgevel.




Achtergevel
Bouwnummer(s): 1.02 t/m 1.06.
Bouwnummer 1.06 voorzien van eindgevel.

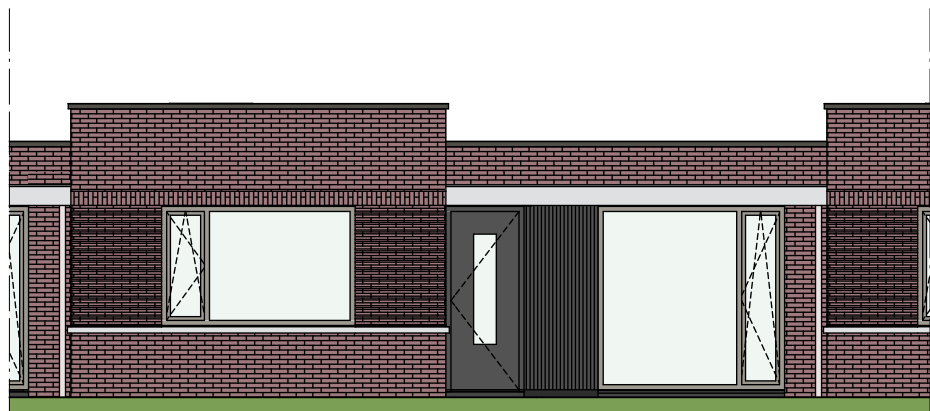


Voorgevel
Bouwnummer(s): 1.07 t/m 1.12.
Bouwnummers 1.07 en 1.12 voorzien van eindgevel.

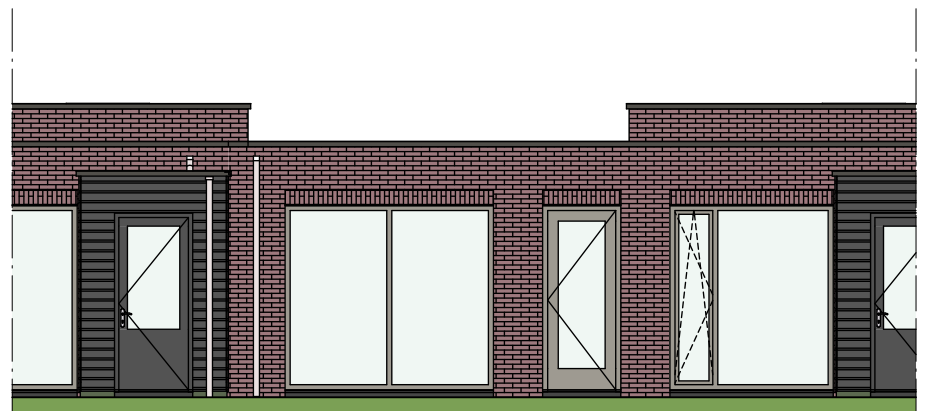

Achtergevel
Bouwnummer(s): 1.07 t/m 1.12.
Bouwnummers 1.07 en 1.12 voorzien van eindgevel.

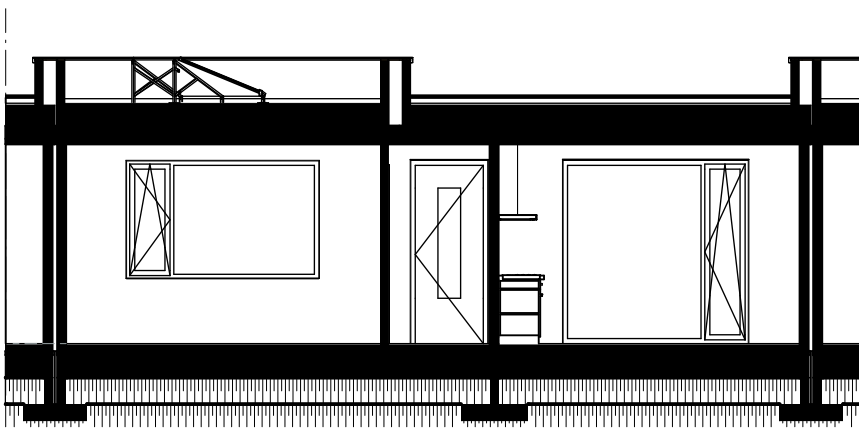


Doorsnede A-A
Bouwnummer(s): 1.02 t/m 1.06.
Bouwnummer 1.06 voorzien van eindgevel.

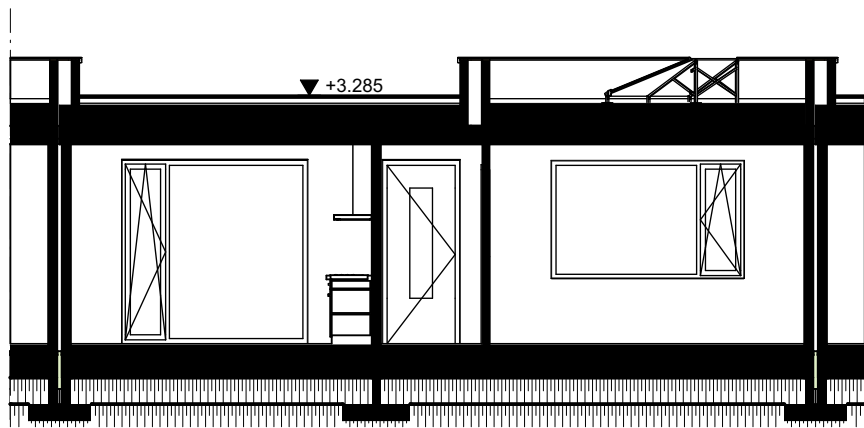


Doorsnede A-A
Bouwnummer(s): 1.07 t/m 1.12.
Bouwnummers 1.07 en 1.12 voorzien van eindgevel.


- Renvooi**
- Schakelaars op 1050+ b.k. afgewerkte vloer.
- Wandcontactdoos op 300+ b.k. afgewerkte vloer.
- ⊙ = Bel.
 - ⊗ = Wandlichtpunt.
 - ⊗ = Wandlichtpunt waterdicht.
 - ⊗ = Plafondlichtpunt.
 - ⊗ = Wandcontactdoos enkel.
 - ⊗ = Wandcontactdoos dubbel.
 - ⊗ = Enkelpolige schakelaar.
 - ⊗ = Wisselschakelaar.
 - ⊗ = Serieschakelaar.
 - ⊗ = Aansluiting wasmachine.
 - ⊗ = Aansluiting elektrische radiator.
 - ⊗ = Rookmelder (aangesloten op het lichtnet), conform NEN 2555.
 - ⊗ = Kamthermostaat.
 - ⊗ = Mechanische ventilatie bediening.
- wd = Loze leiding wasdroger.
 - LL = Loze leiding div.
 - = Aanzuigpunt mechanische ventilatie. Positie en aantal indicatief.
 - = Inblaaspunt mechanische ventilatie. Positie en aantal indicatief.
 - = Elektrische radiator.
 - = Zonnepaneel. Aantal per woning volgens EPC-berekening.
 - = Verdelers vloerverwarming. Positie en aantal indicatief.

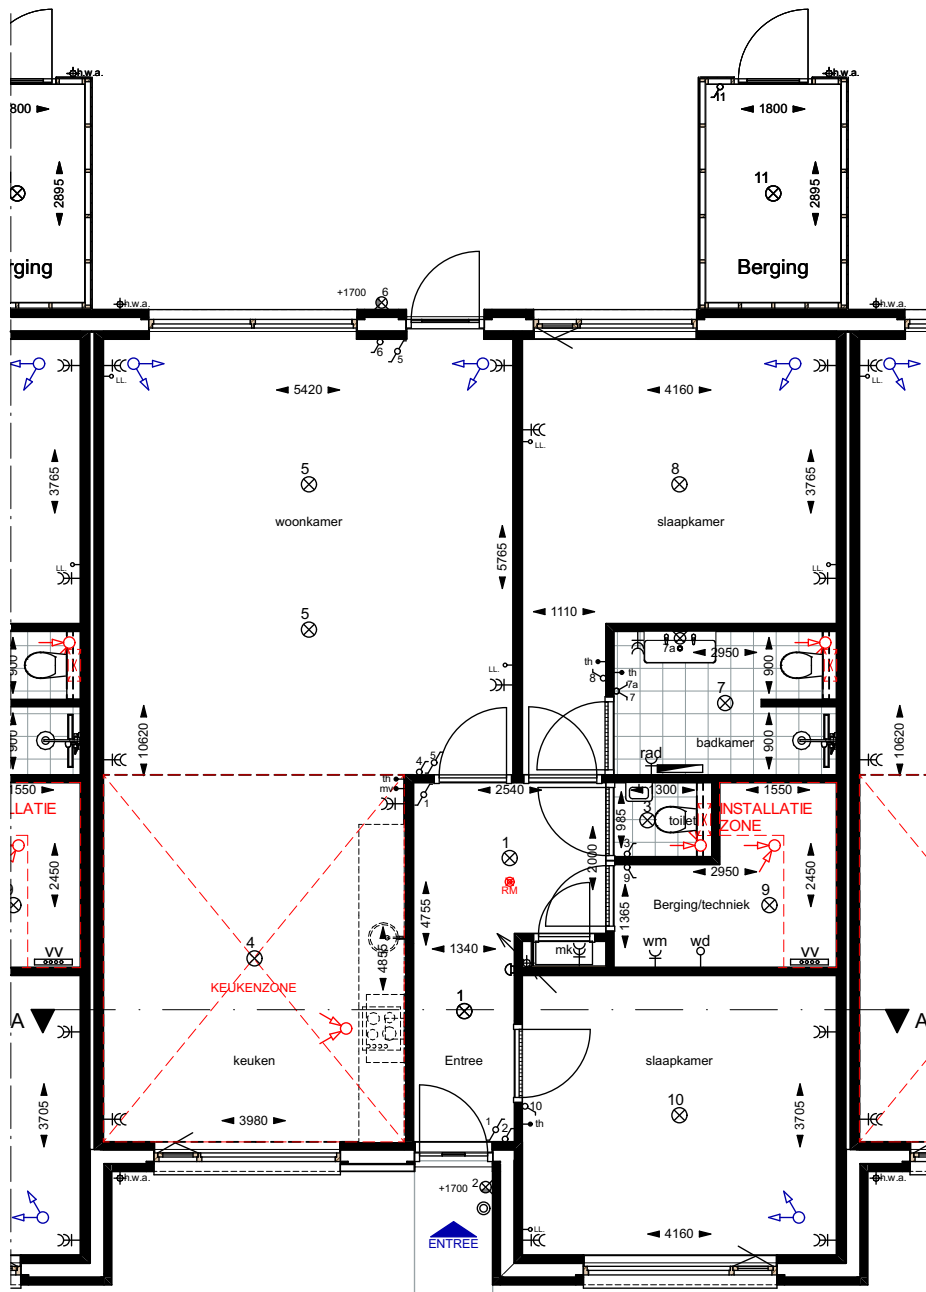


Begane grond
Bouwnummer(s): 1.02 t/m 1.06.
Bouwnummer 1.06 voorzien van eindgevel.

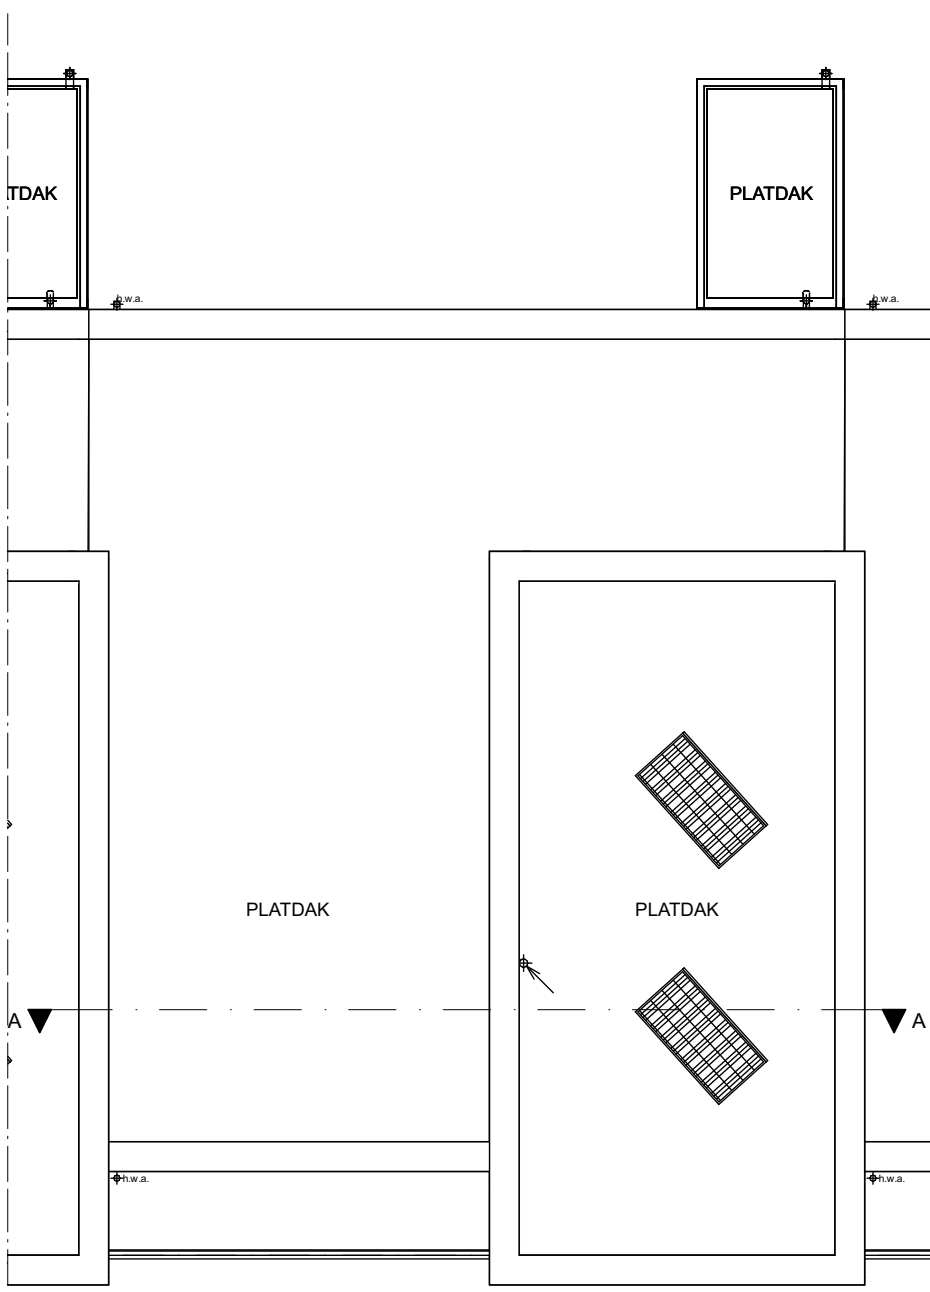

Dakaanzicht
Bouwnummer(s): 1.02 t/m 1.06.
Bouwnummer 1.06 voorzien van eindgevel.

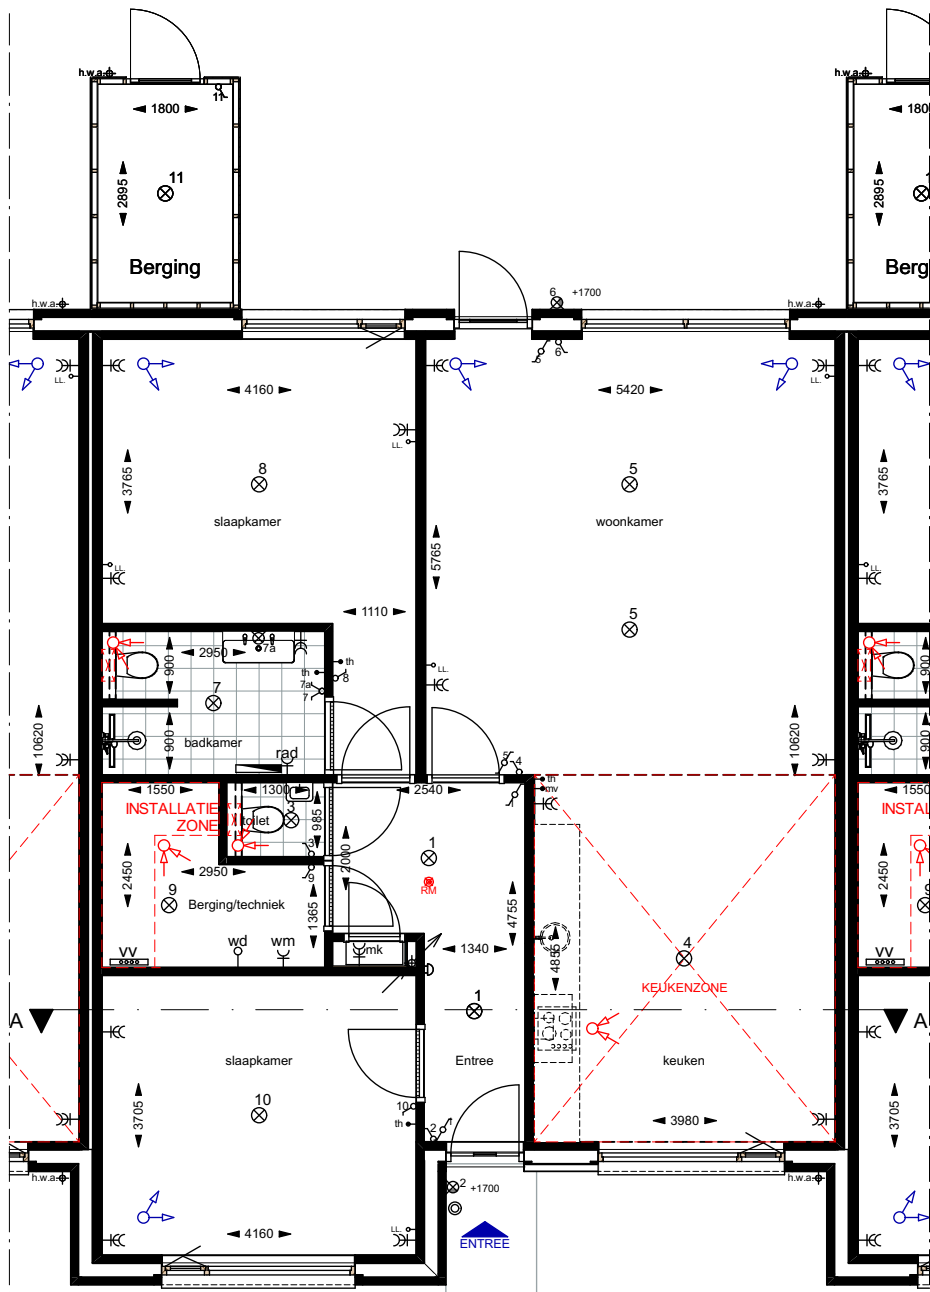


Begane grond
Bouwnummer(s): 1.07 t/m 1.12.
Bouwnummers 1.07 en 1.12 voorzien van eindgevel.

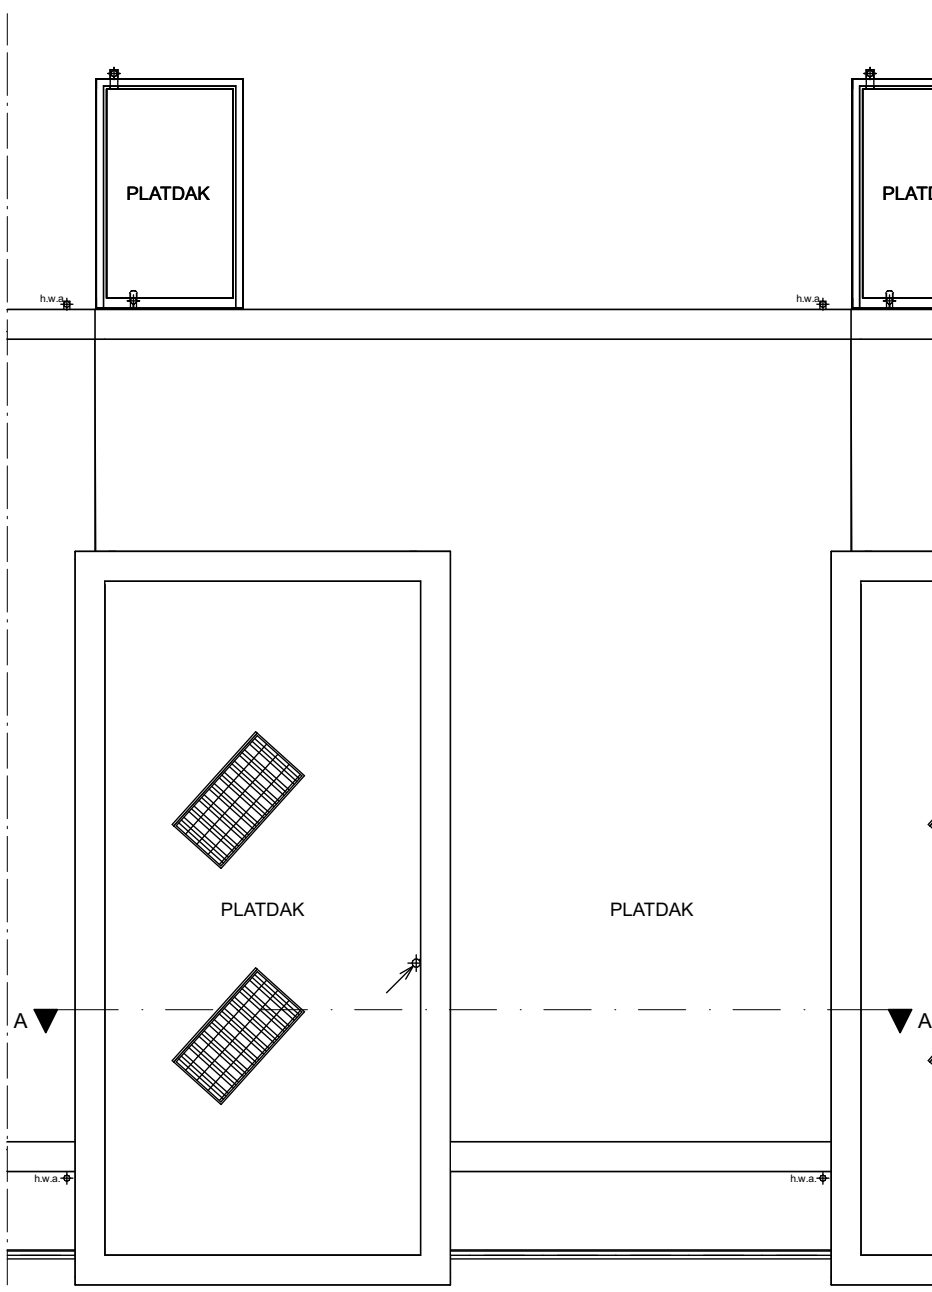


Dakaanzicht
Bouwnummer(s): 1.07 t/m 1.12.
Bouwnummers 1.07 en 1.12 voorzien van eindgevel.




Voorgevel
Bouwnummer(s): 1.01

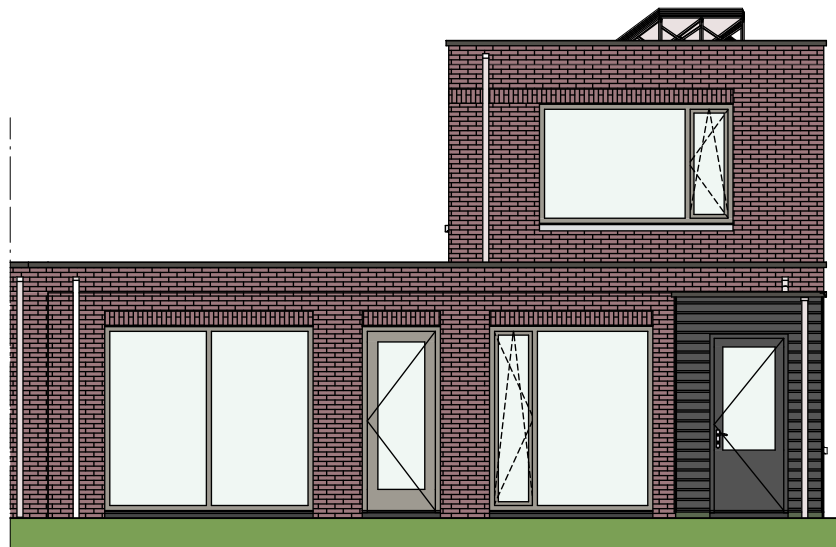


Achtergevel

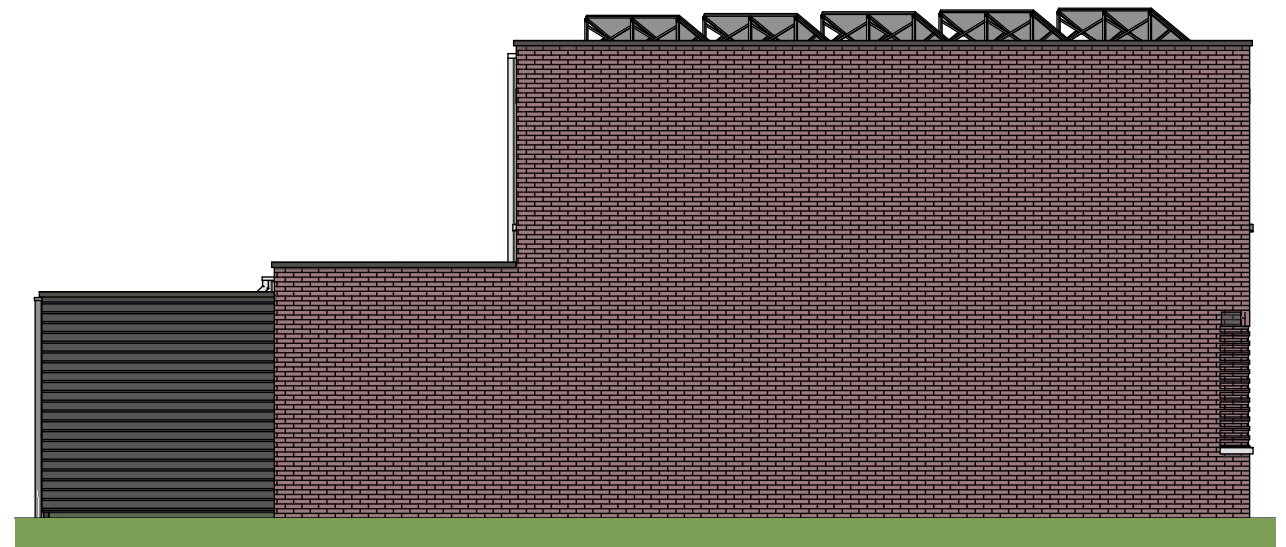


Linker zijgevel

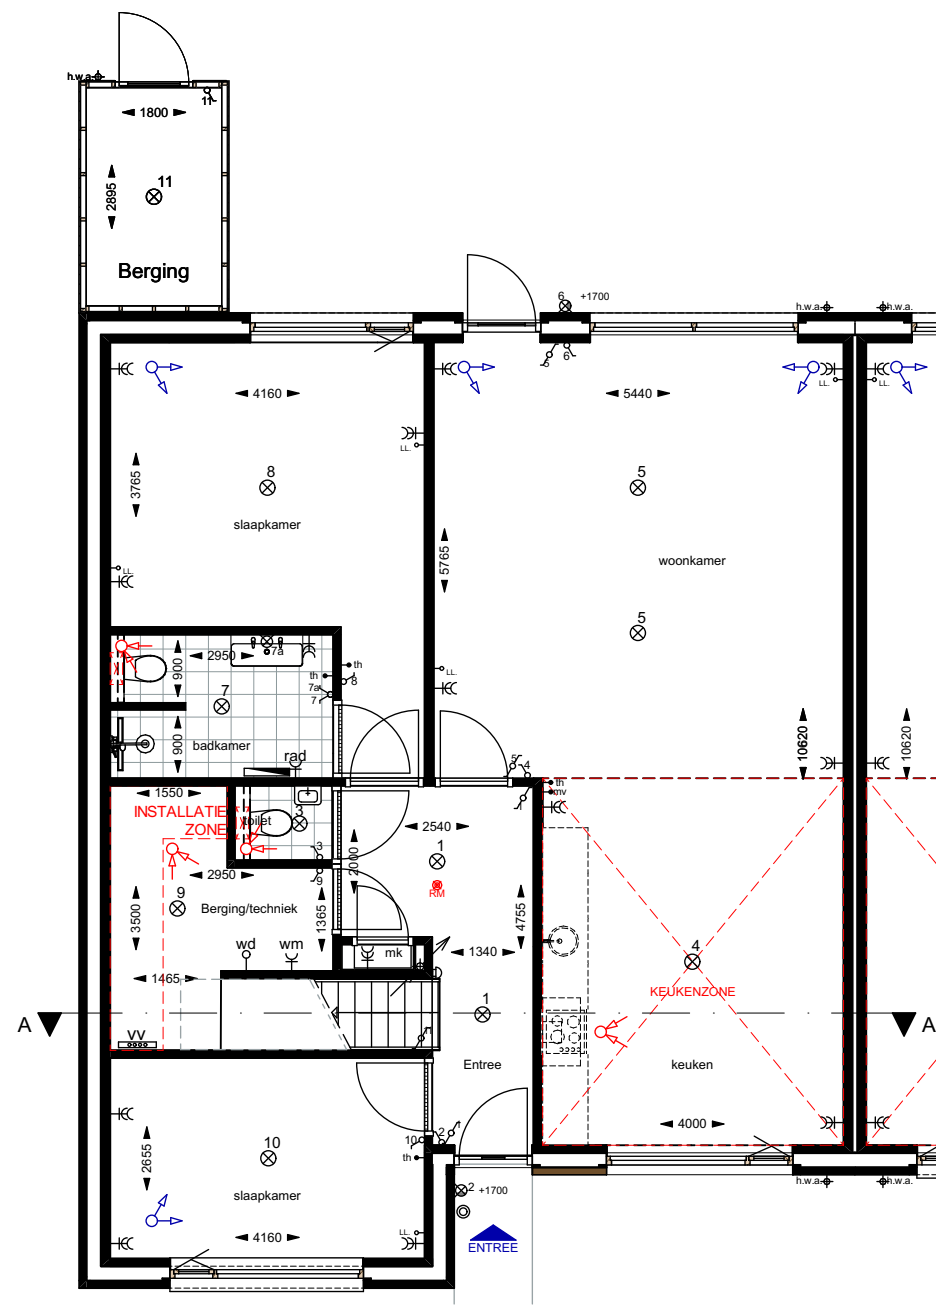

Begane grond
Bouwnummer(s): 1.01

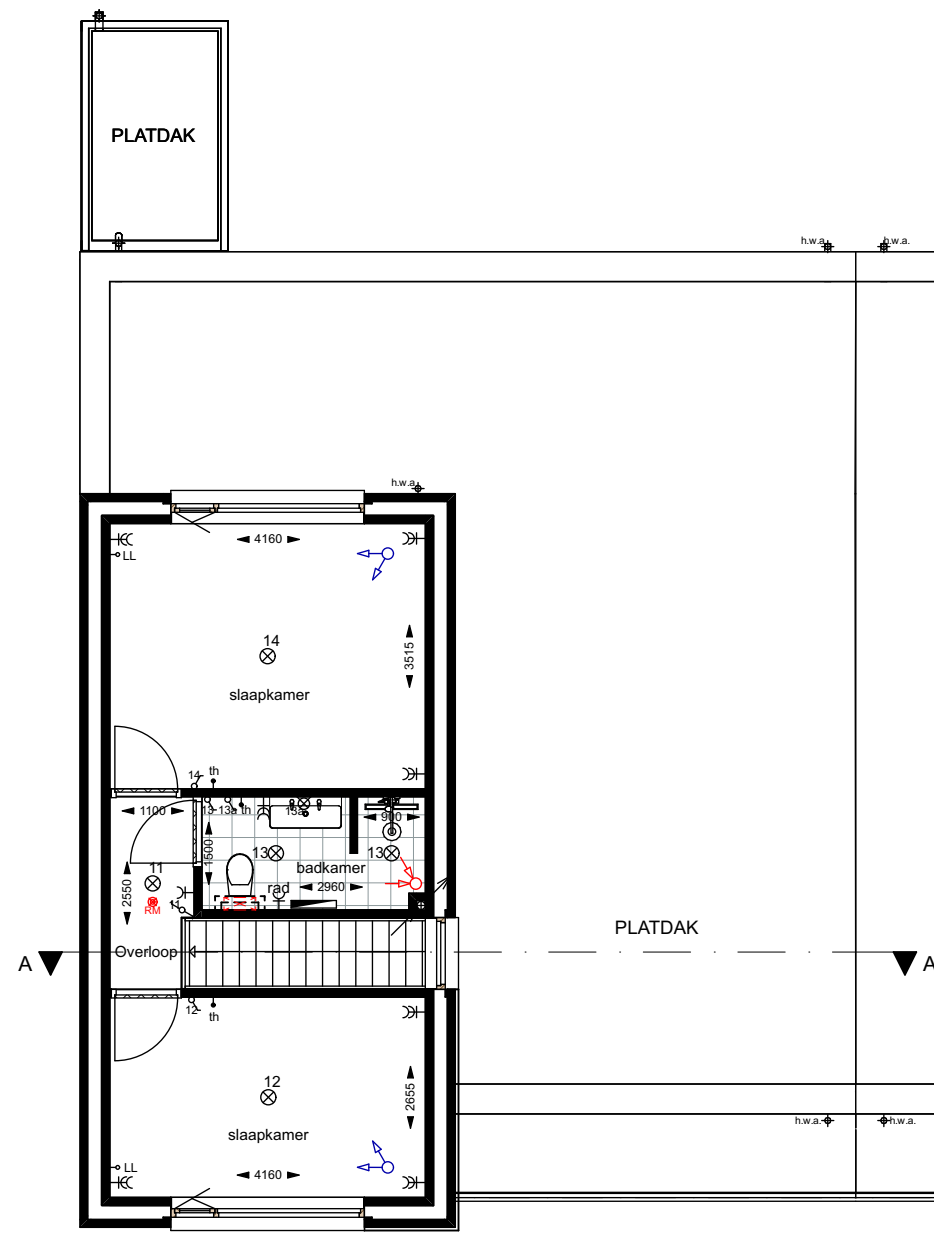

1e verdieping
Bouwnummer(s): 1.01

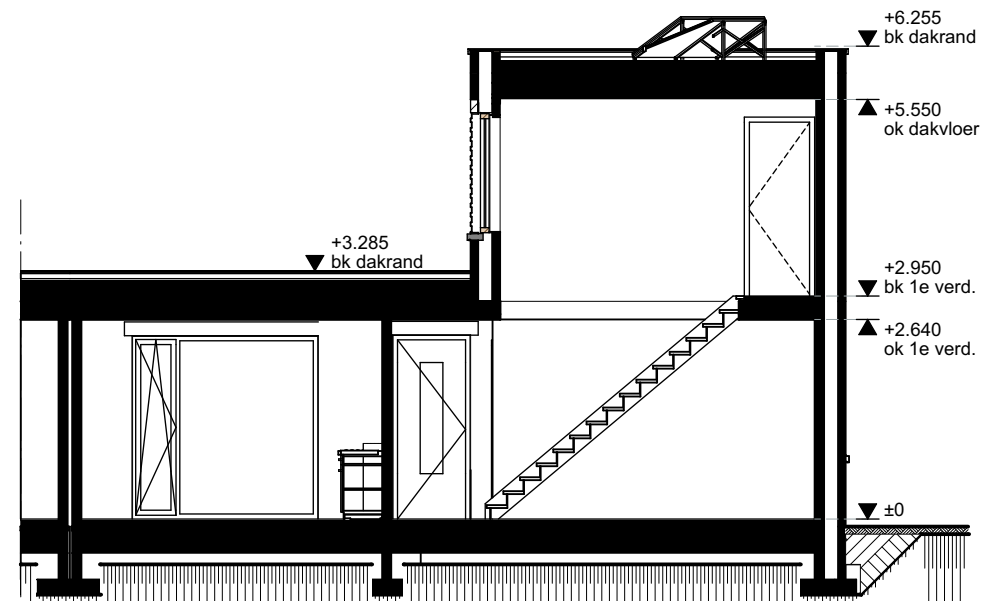

Doorsnede A-A
Bouwnummer(s): 1.01

Renvooi
- Schakelaars op 1050+ b.k. afgewerkte vloer.
- Wandcontactdoos op 300+ b.k. afgewerkte vloer.

- ⊙ = Bel.
- ⊗ = Wandlichtpunt.
- ⊗ = Wandlichtpunt waterdicht.
- ⊗ = Plafondlichtpunt.
- ⊗ = Wandcontactdoos enkel.
- ⊗ = Wandcontactdoos dubbel.
- ⊗ = Enkelpolige schakelaar.
- ⊗ = Wisselschakelaar.
- ⊗ = Serieschakelaar.
- ⊗ = Aansluiting wasmachine.
- ⊗ = Aansluiting elektrische radiator.
- ⊗ = Rookmelder (aangesloten op het lichtnet), conform NEN 2555.
- ⊗ = Kamerthermostaat.
- ⊗ = Mechanische ventilatie bediening.
- ⊗ = Loze leiding wasdroger.
- ⊗ = Loze leiding div.
- ⊗ = Aanzuigpunt mechanische ventilatie. Positie en aantal indicatief.
- ⊗ = Inblaaspunt mechanische ventilatie. Positie en aantal indicatief.
- ⊗ = Elektrische radiator.
- ⊗ = Zonnepaneel. Aantal per woning volgens EPC-berekening.
- ⊗ = Verdelers vloerverwarming. Positie en aantal indicatief.


De Boskamer te Rijen

Verkooptekening
Bungalow: Bouwnummer 1.01


Formaat: **A2**

Datum: **19-03-2021**


Schaal: **1:100**

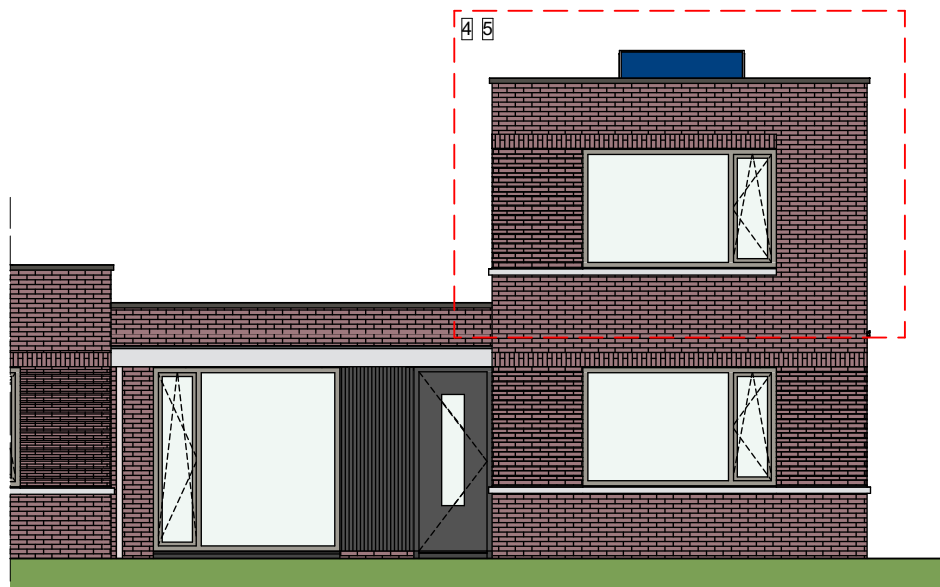


Voorgevel optie 4+5

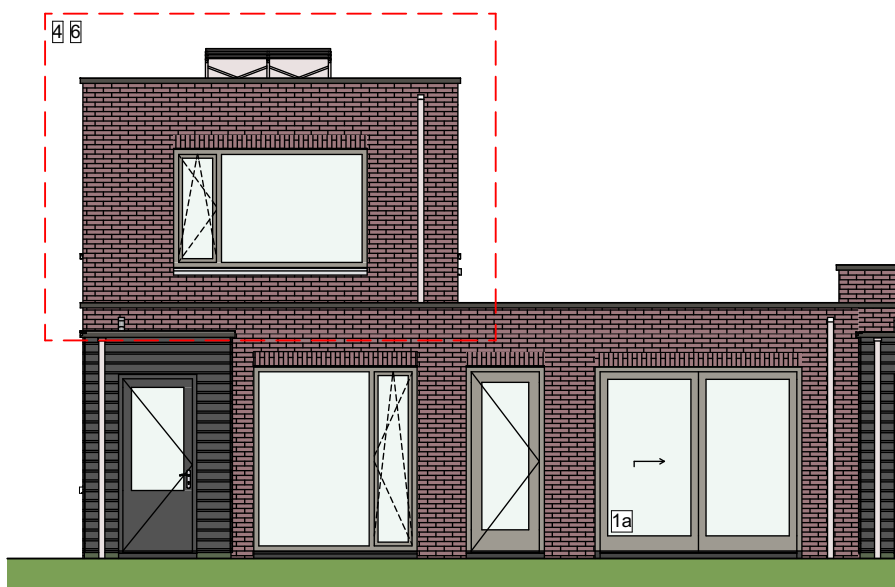

Achtergevel optie 4+6

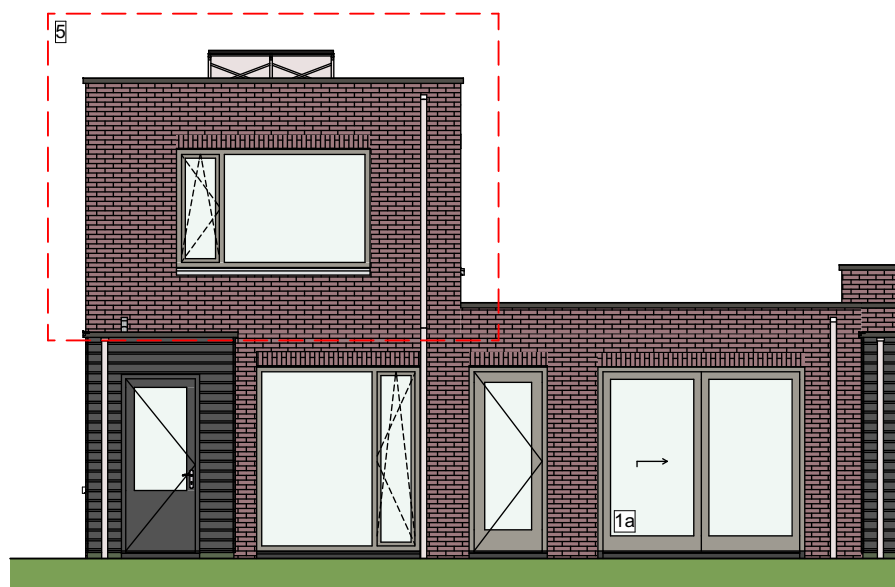

Achtergevel optie 5

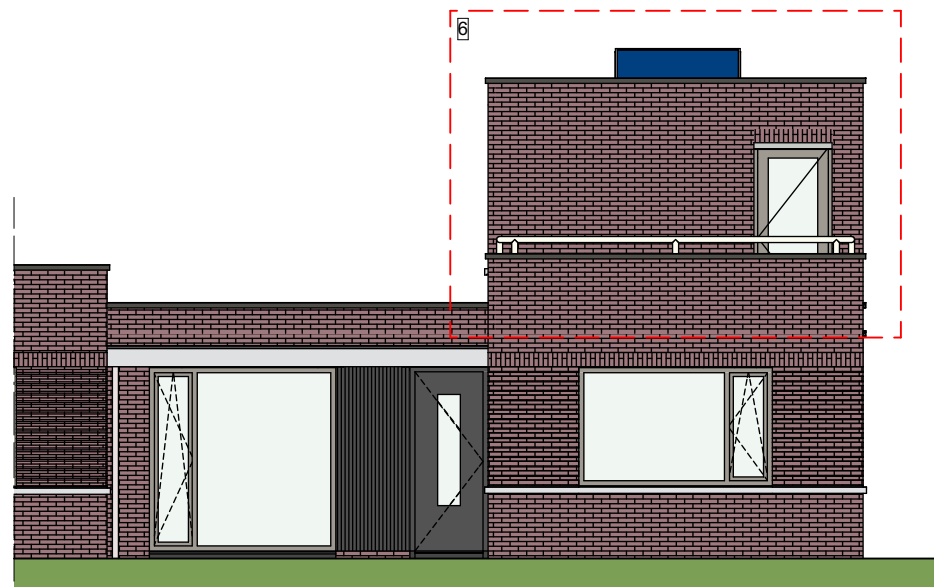

Achtergevel optie 6

Renvooi


- Schakelaars op 1050+ b.k. afgewerkte vloer.
- Wandcontactdoos op 300+ b.k. afgewerkte vloer.

- ⊗ = Bel.
- ⊗ = Wandlichtpunt.
- ⊗ = Wandlichtpunt waterdicht.
- ⊗ = Plafondlichtpunt.
- ⊗ = Wandcontactdoos enkel.
- ⊗ = Wandcontactdoos dubbel.
- ⊗ = Enkelpolige schakelaar.
- ⊗ = Wisselschakelaar.
- ⊗ = Serieschakelaar.
- ⊗ = Aansluiting wasmachine.
- ⊗ = Aansluiting elektrische radiator.
- ⊗ = Rookmelder (aangesloten op het lichtnet), conform NEN 2555.
- ⊗ = Kamerthermostaat.
- ⊗ = Mechanische ventilatie bediening.
- ⊗ = Loze leiding wasdroger.
- ⊗ = Loze leiding div.
- ⊗ = Aanzuigpunt mechanische ventilatie. Positie en aantal indicatief.
- ⊗ = Inblaaspunt mechanische ventilatie. Positie en aantal indicatief.
- ⊗ = Elektrische radiator.
- ⊗ = Zonnepaneel. Aantal per woning volgens EPC-berekening.
- ⊗ = Verdeler vloerverwarming. Positie en aantal indicatief.


OPTIES BUNGALOWS:

alle opties zijn afzonderlijk van elkaar te kiezen, tenzij anders aangegeven:


- 1a. Kozijn vervangen door schuifpui.
- 1b. Kozijn vervangen door openslaande deuren met zijicht.
2. Lichtstraat (1800x900mm) in dakvloer boven woonkamer.
3. Grotere badkamer.
4. Dakopbouw (Standaard voor bouwnummer 1.01).
5. Dakopbouw volledige lengte.
6. Dakopbouw met dakterras

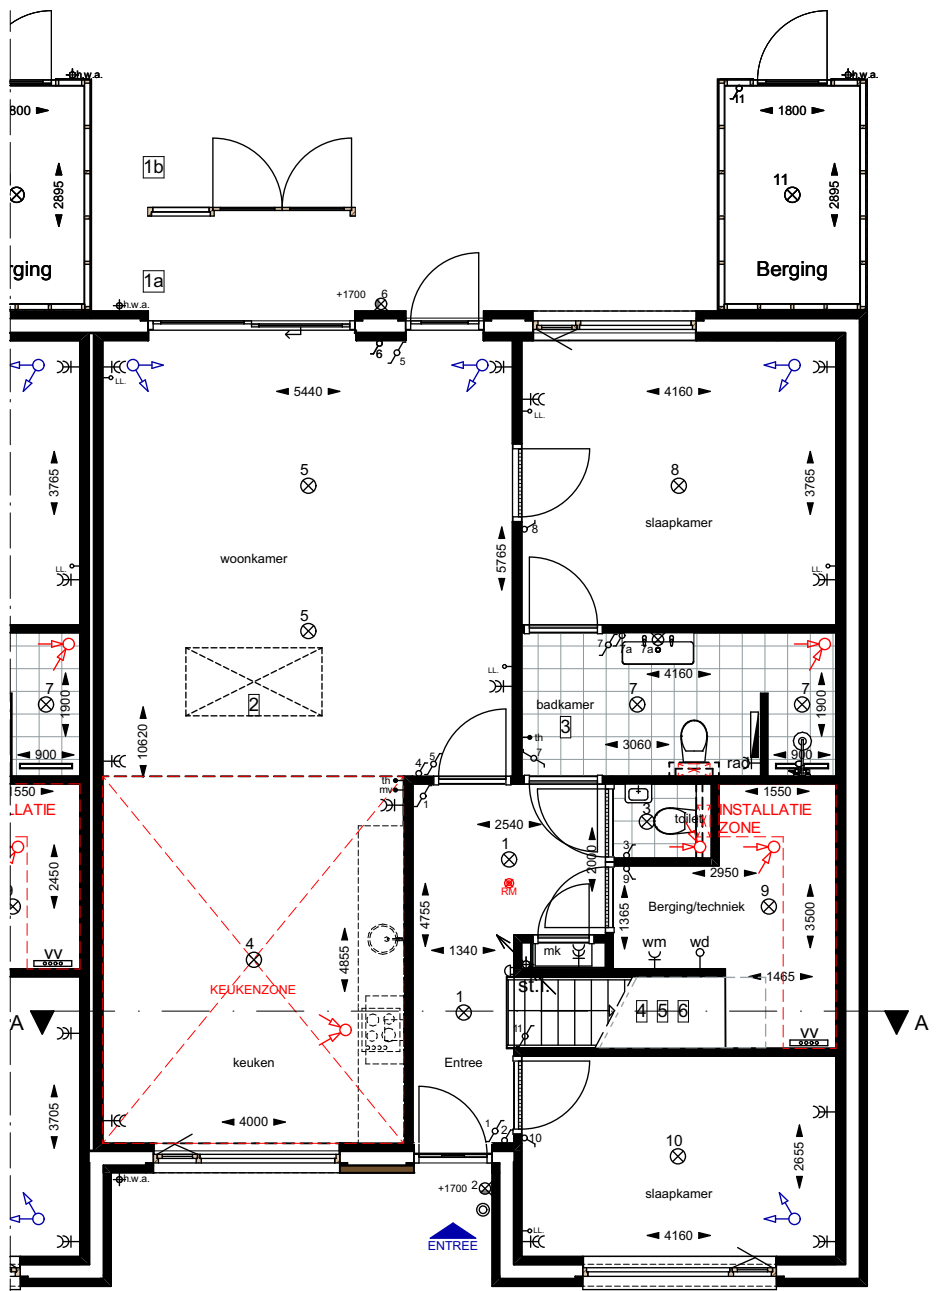


Begane grond optie 4+5+6

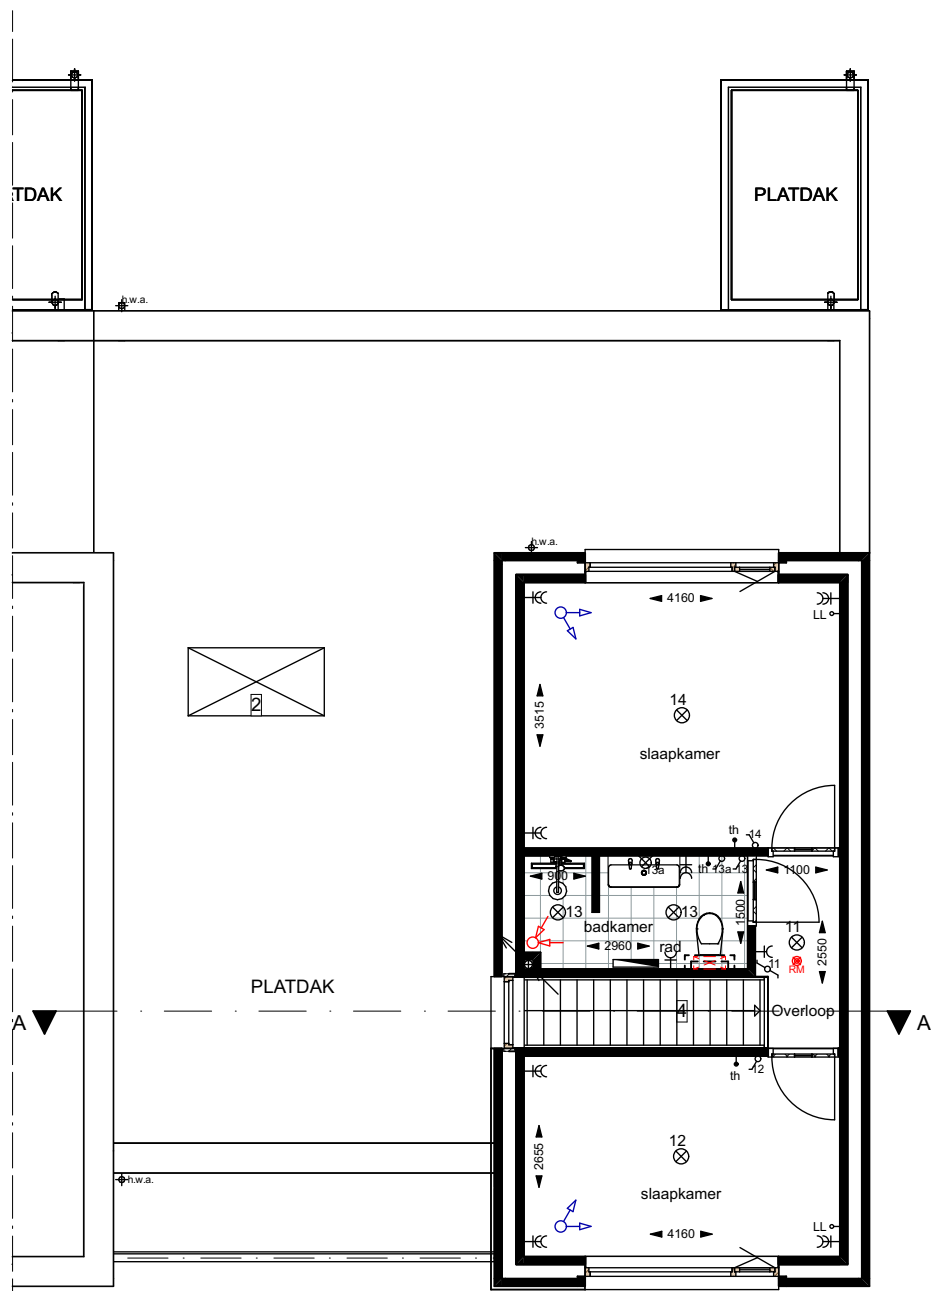

1e verdieping optie 4

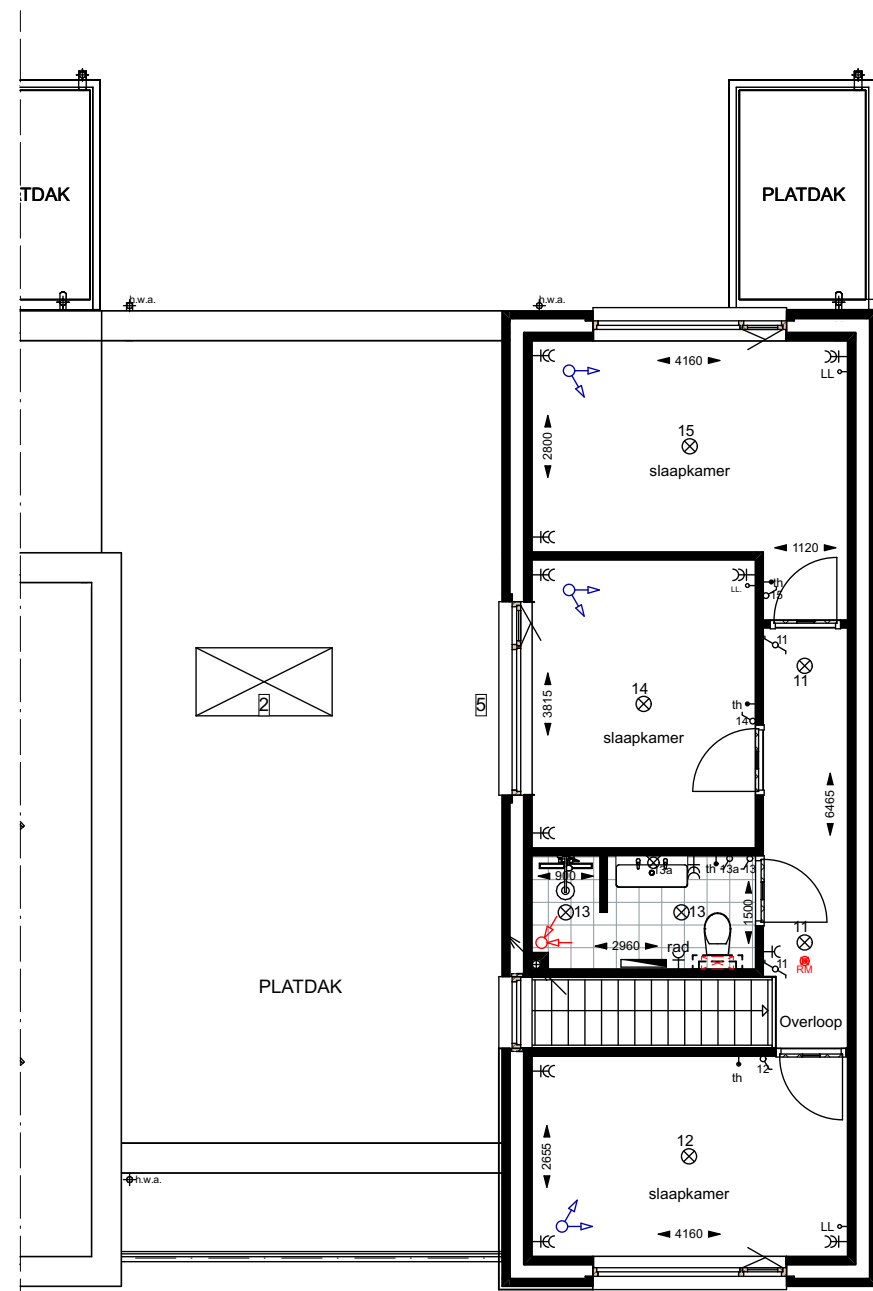

1e verdieping optie 5

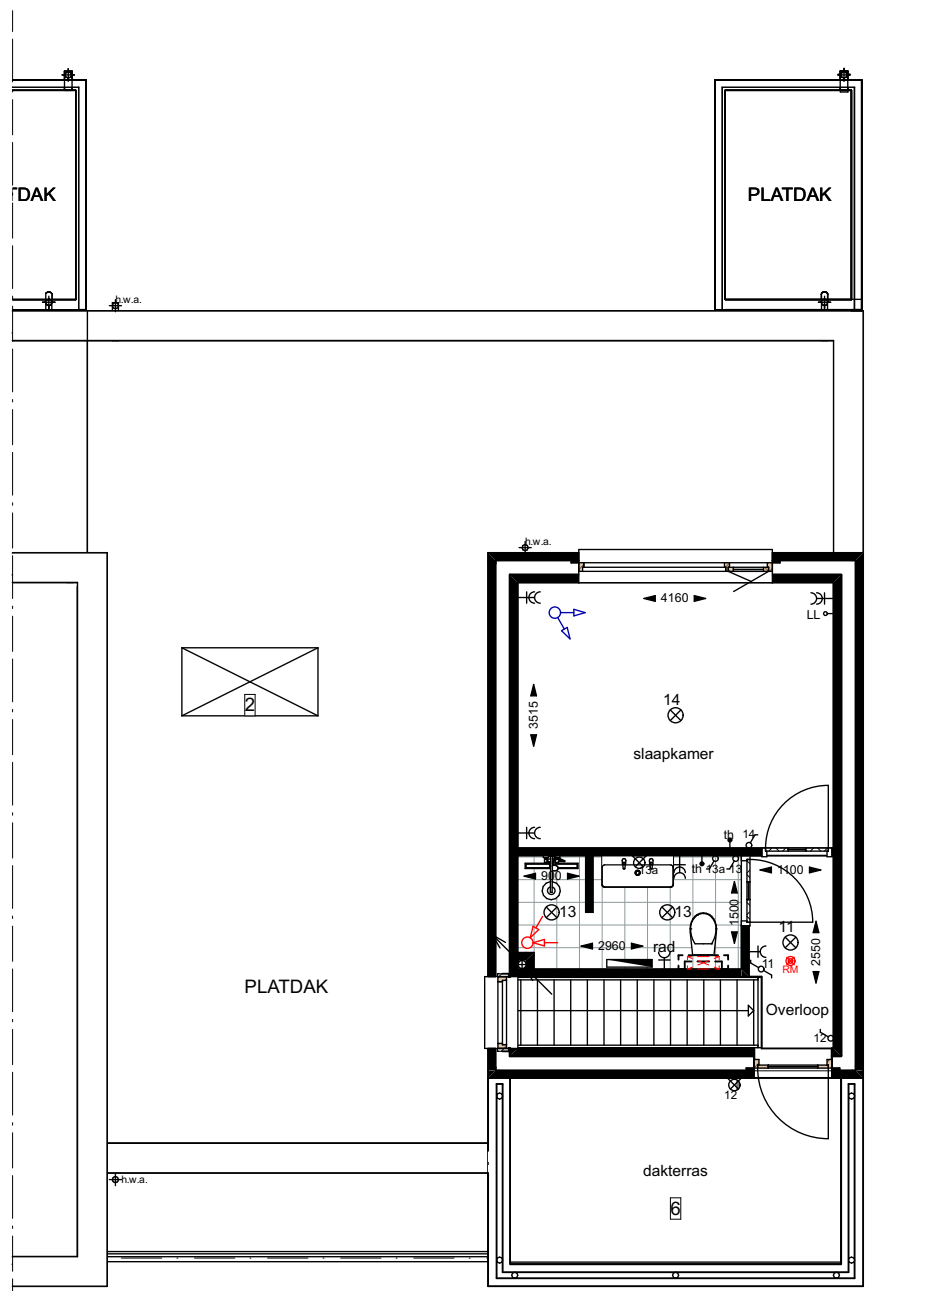

1e verdieping optie 6

De Boskamer te Rijen

Verkoopstekening
Bungalow: kopersopties

Formaat: **A2**

Datum: **19-03-2021**

Schaal: **1:100**